


OGRODZENIE BOISKA - PIŁKOKOCHWYTY

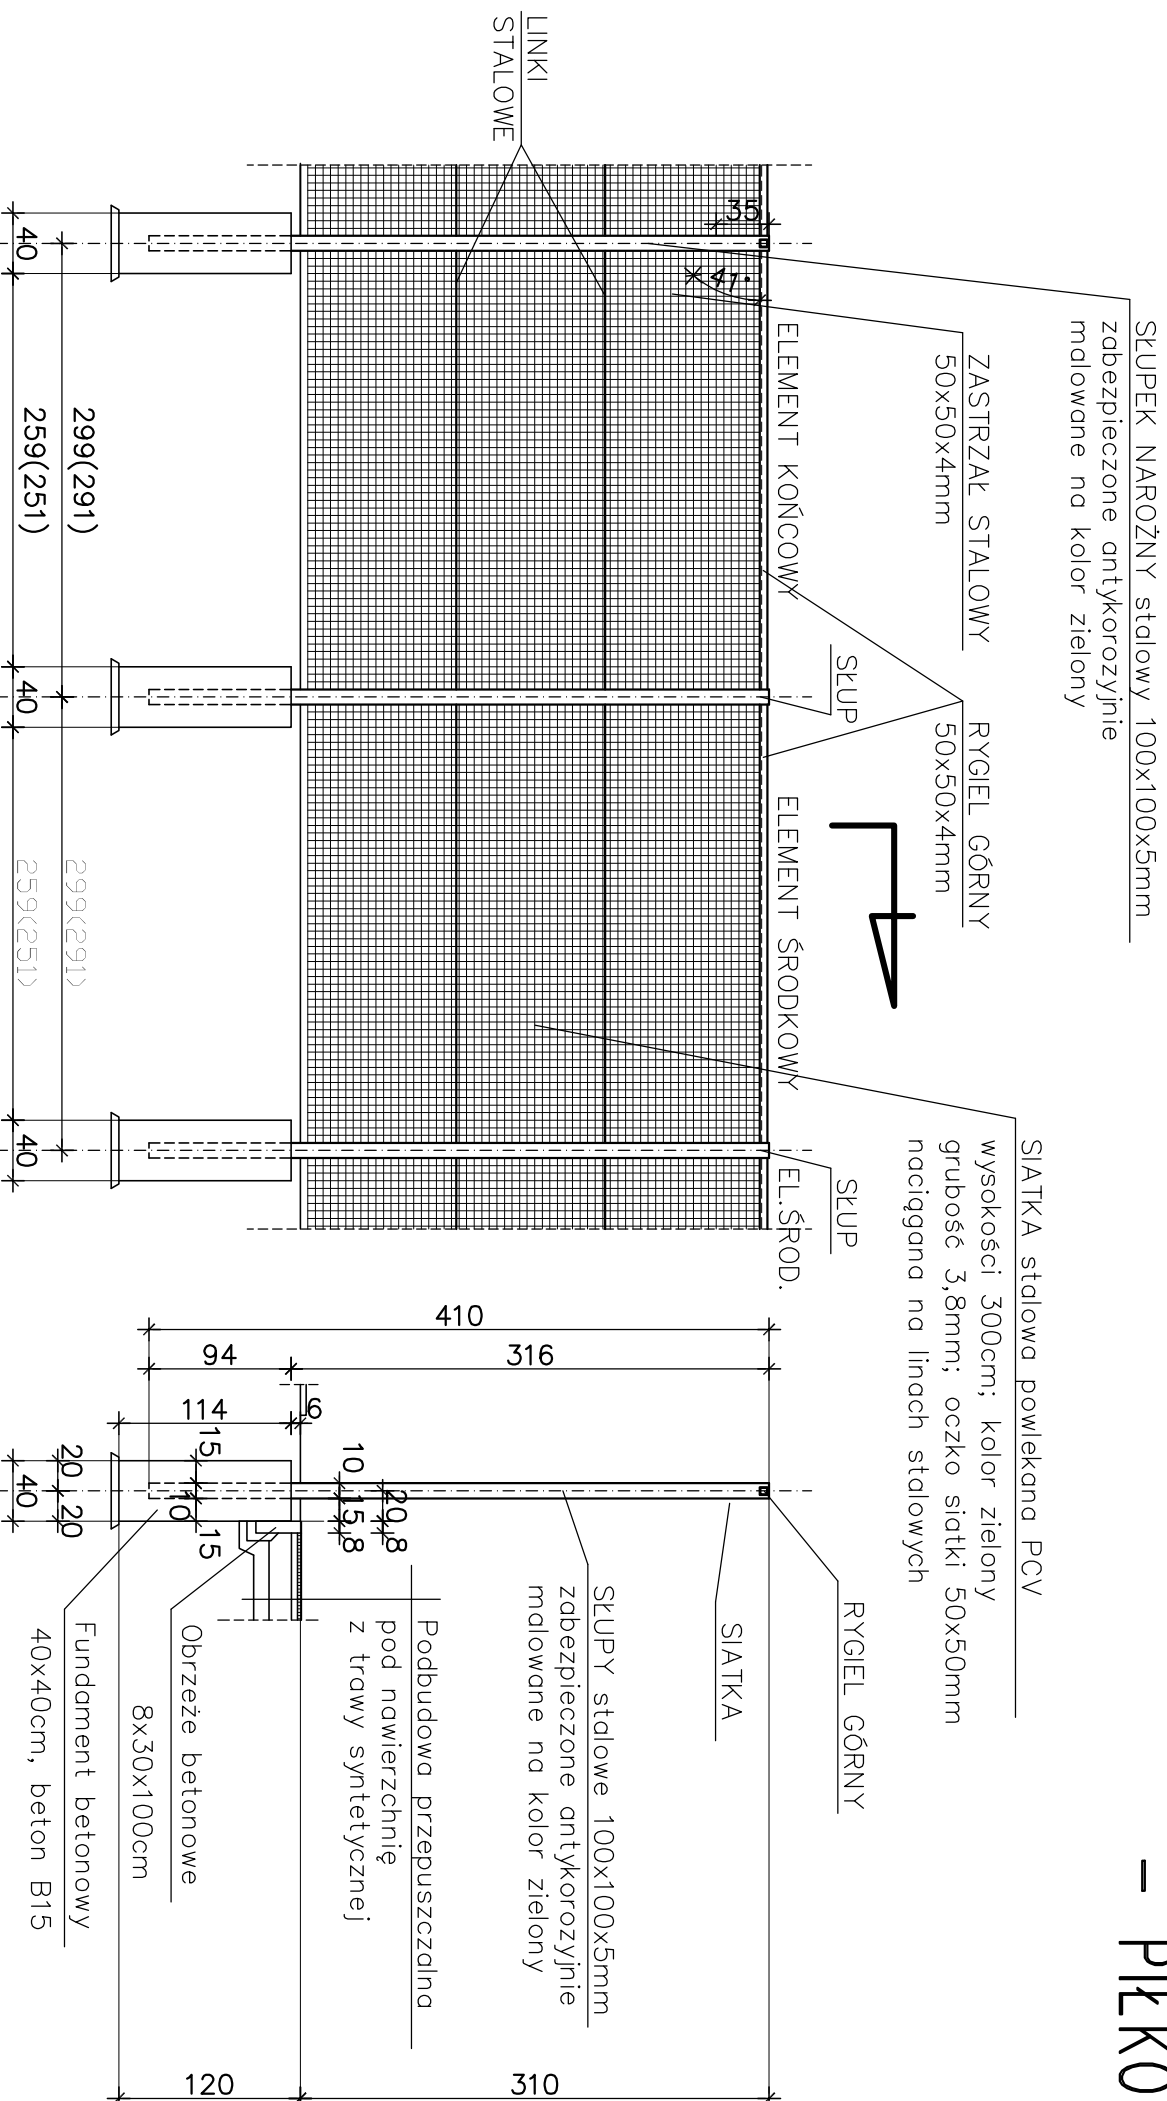

WIDOK OD ZEWNĘTRZ BOISKA

PRZEKRÓJ A-A

PRACOWNIA PROJEKTOWA Grzegorz FILIP			
05-119 Legionowo, ul. Zegrzyńska 11/77 tel. 772-70-14 fax. 772-18-10 tel. 772-18-10 tel.kom. 0-501-31-16-31			
INWESTOR: GMINA POMIECHÓWEK BRODY-PARCELE ul. SZKOLNA 1a		ADRES BUDOWY: BRODY-PARCELE ul. SPORTOWA działka nr ew. 311	
PROJEKT ZAGOSPODAROWANIA TERENU DZIAŁKI NR 311 PRZY UL. SPORTOWEJ			
P.B.	DATA: 20-12-2008r	SKALA: 1:20	RYSUNEK NR: 13
BRANŻA: ARCHITEKTURA I KONSTRUKCJA			
OGRODZENIE BOISKA-PRZEKRÓJ A-A			
AUTORZY PROJEKTU: mgr.inż.bud. Grzegorz FILIP		upr.ow. nr: arch.- St-820/89 konstr.- Wa-1064/94	
tech.arch. Małgorzata DUCH			