


# KONSTRUKCJA NAWIERZCHNI CHODNIKA

skala \_\_\_\_\_ 1:10

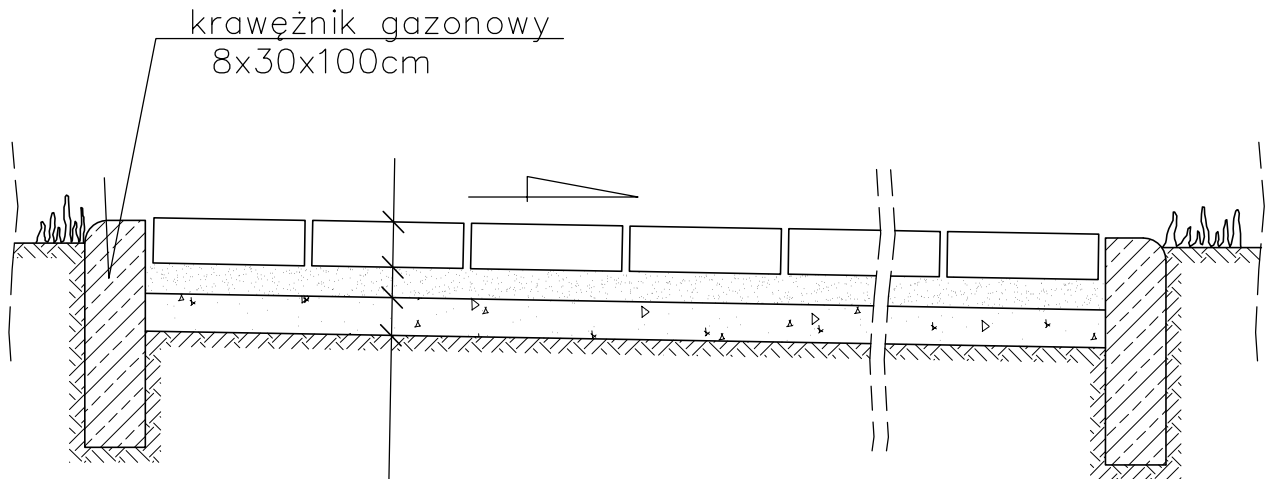

6cm	betonowa kostka brukowa w kolorze szarym (spoiny wypełnione piaskiem)
4cm	podsyпка cem.-piaskowa
5cm	warstwa filtracyjna z piasku -stabilizowana mechanicznie
	grunt rodzimy

## PRACOWNIA PROJEKTOWA Grzegorz FILIP

05-119 Legionowo, ul. Zegrzyńska 11/77  
tel. 772-70-14 fax. 772-18-10  
tel. 772-18-10 tel.kom. 0-501-31-16-31

INWESTOR: GMINA POMIECHÓWEK  
BRODY-PARCELE ul. SZKOLNA 1a

ADRES BUDOWY: BRODY-PARCELE ul. SPORTOWA  
działka nr ew. 311

## PROJEKT ZAGOSPODAROWANIA TERENU DZIAŁKI NR 311 PRZY UL. SPORTOWEJ

P.B. DATA: 20-12-2008r SKALA: 1:10 RYSUNEK NR: 4

BRANŻA: ARCHITEKTURA I KONSTRUKCJA

## KONSTRUKCJA NAWIERZCHNI CHODNIKA

AUTORZY PROJEKTU:	uprawnienia:	
mgr.inż.bud. Grzegorz FILIP	arch.- St-820/89 konstr.-Wa-1064/94	
tech.arch. Małgorzata DUCH		