


KONSTRUKCJA NAWIERZCHNI PLACU ASFALTOWEGO

skala _____ 1:10

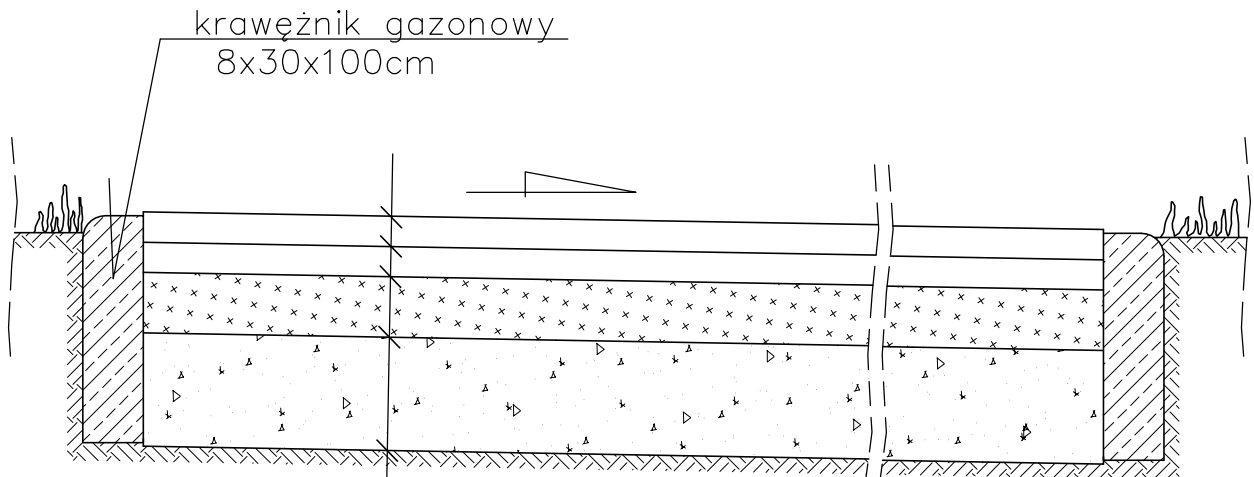

4cm	nawierzchnia bitumiczna – warstwa ścierna asfaltowa z mieszanki mastykowo-grysowej SMA 0/9,6mm o strukturze zamkniętej
4cm	nawierzchnia bitumiczna – warstwa wiążąca z betonu asfaltowego grysowego 0/16 o strukturze częściowo zamkniętej
8cm	podbudowa z kruszywa kamiennego łamanego – stabilizowana mechanicznie
15cm	podbudowa z kruszywa naturalnego (pospółki) – stabilizowana mechanicznie
	grunt rodzimy

PRACOWNIA PROJEKTOWA Grzegorz FILIP			
05-119 Legionowo, ul. Zegrzyńska 11/77			
tel. 772-70-14		fax. 772-18-10	
tel. 772-18-10		tel.kom. 0-501-31-16-31	
INWESTOR: GMINA POMIECHÓWEK			
BRODY-PARCELE ul. SZKOLNA 1a			
ADRES BUDOWY: BRODY-PARCELE ul. SPORTOWA			
działka nr ew. 311			
PROJEKT ZAGOSPODAROWANIA TERENU DZIAŁKI NR 311 PRZY UL. SPORTOWEJ			
P.B.	DATA: 20-12-2008r	SKALA: 1:10	RYSUNEK NR: 5
BRANŻA: ARCHITEKTURA I KONSTRUKCJA			
KONST.NAWIERZCHNI PLACU ASFALTOWEGO			
AUTORZY PROJEKTU:		uprawnienia:	
mgr.inż.bud. Grzegorz FILIP		arch.- St-820/89 konstr.-Wa-1064/94	
tech.arch. Małgorzata DUCH			