


# KONSTRUKCJA NAWIERZCHNI DLA PLACU ZABAW POWYŻEJ 5 LAT

skala \_\_\_\_\_ 1:10

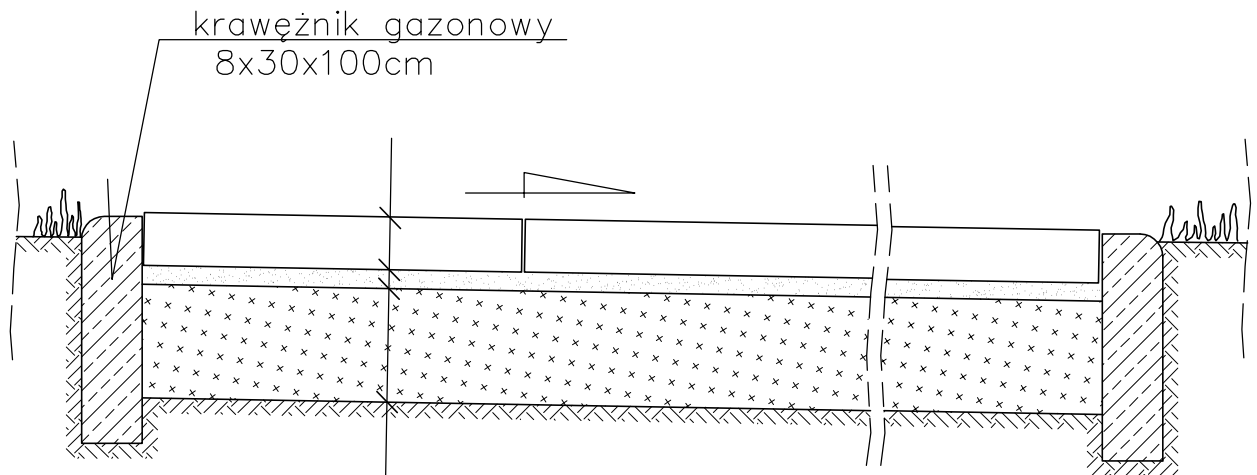

7cm	nawierzchnia bezpieczna poliuretanowa płytki 500x500x70mm (FLEXI-STEP)
3cm	warstwa wyrównawcza kliniec 0-4mm -stabilizowana mechanicznie
15cm	kruszywo łamane 8-16mm -stabilizowane mechanicznie
	grunt rodzimy

## PRACOWNIA PROJEKTOWA Grzegorz FILIP

05-119 Legionowo, ul. Zegrzyńska 11/77  
tel. 772-70-14 fax. 772-18-10  
tel. 772-18-10 tel.kom. 0-501-31-16-31

INWESTOR: GMINA POMIECHÓWEK  
BRODY-PARCELE ul. SZKOLNA 1a

ADRES BUDOWY: BRODY-PARCELE ul. SPORTOWA  
działka nr ew. 311

## PROJEKT ZAGOSPODAROWANIA TERENU DZIAŁKI NR 311 PRZY UL. SPORTOWEJ

P.B. DATA: 20-12-2008r SKALA: 1:10 RYSUNEK NR: 7

BRANŻA: ARCHITEKTURA I KONSTRUKCJA

## KON. NAWIERZCHNI DLA PLACU ZABAW POW.5 LAT

AUTORZY PROJEKTU:	uprawnienia:	
mgr.inż.bud. Grzegorz FILIP	arch.- St-820/89 konstr.-Wa-1064/94	
tech.arch. Małgorzata DUCH		