
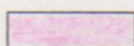






# PROJEKT ZAGOSPODAROWANIA TERENU CZĘŚCI DZIAŁKI NR 273/91 PRZY ULICY WOJSKA POLSKIEGO W POMIECHÓWKU

Obiekt: TEREN REKREACYJNO SPORTOWY  
Adres: POMIECHÓWEK, ul. WOJSKA POLSKIEGO  
Inwestor: GMINA POMIECHÓWEK BRODY - PARCELE, ul. Szkolna 1a


## LEGENDA:

- 1 - projektowany plac asfaltowy
- 2 - istniejące miejsca parkingowe
- 3 - projektowane wzniesienia terenu (górkki)
- 4 - projektowany mostek
- 5 - projektowana ściana oporowa
- 6 - projektowane ciągi piesze
- 7 - projektowany murek niski
- 8 - projektowane ogrodzenia z elementów prefabrykowanych

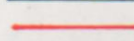-  - ciągi piesze - chodniki
-  - mostek
-  - pow. utwardzone - asfalt
-  - zielen
-  - linia energetyczna

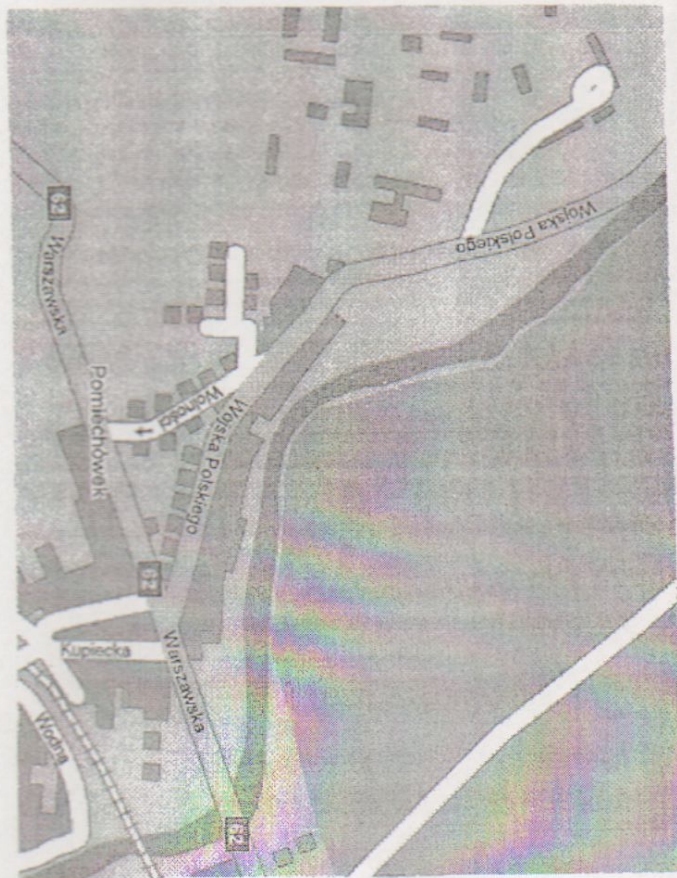

ORIENTACJA

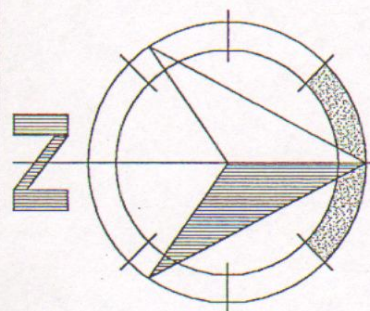

PRACOWNIA PROJEKTOWA Grzegorz FILIP			
05-119 Legionowo, ul. Zegrzyńska 11/77			
tel. 772-70-14		fax. 772-18-10	
tel. 772-18-10		tel.kom. 0-501-31-16-31	
INWESTOR: GMINA POMIECHÓWEK BRODY-PARCELE ul. SZKOLNA 1a			
ADRES BUDOWY: POMIECHÓWEK ul. WOJSKA POLSKIEGO działka nr ew. 273/91			
PROJEKT ZAGOSPODAROWANIA CZĘŚCI TERENU DZIAŁKI NR 273/91 PRZY UL. WOJSKA POLSKIEGO			
P.B.	DATA: 20-06-2009r	SKALA: 1:500	RYSUNEK NR: 1
BRANZA: ARCHITEKTURA I KONSTRUKCJA			
PROJEKT ZAGOSPODAROWANIA TERENU			
AUTORZY PROJEKTU:		uprawnienia:	
mgr.inż.bud. Grzegorz FILIP		arch.- St-820/89 konstr.-Wa-1064/94	
inż.orch. Artur Jerzy FILIP			