

GMINA POMIECHÓWEK

BRODY PARCELE

MIJSCOWY PLAN ZAGOSPODAROWANIA PRZESTRZENNEGO GMINY POMIECHÓWEK
DOTYCZĄCY DZIAŁEK O NUMERACH EWIDENCYJNYCH 59/7 I 59/4

STRUKTURA FUNKCJONALNO-PRZESTRZENNA

SKALA 1:500

RYСУNEK PLANU NR 1

MAPA SYTUACYJNO – WYSOKOŚCIOWA DO CELÓW PROJEKTOWYCH

Terenu położonego: woj. mazowieckie, pow. nowodworski
gm. Pomiechówek, w. Brody Parcele,
dz. 59/4, 59/7

Skala 1:500 Sekcja 14N18W10

Mapa oznaczona w zakresie kolorem pomarańczowym została zaktualizowana pomiarem sytuacyjno-wysokościowym i inwentaryzacją urządzeń podziemnych w miesiącu maju 2002r.


Na terenie przedstawionym na niniejszej mapie może występować dodatkowe uzbrojenie podziemne nie posiadające dokumentacji w instytucjach branżowych i nie dające się wykryć aparaturą. Mapa niniejsza może służyć do opracowania projektu technicznego i uzgodnienia w Zespole Uzgodnień Dokumentacji.

DER 463/02

GEODETA UPRAWNIONY

mgr inż. Zbigniew Ogrodowski
02-777 W-wa, Magellana 4m.16
tel. 643 32 92 (z zezw. 11006)

Załącznik do uchwały nr
Rady Gminy Pomiechówek
z dnia

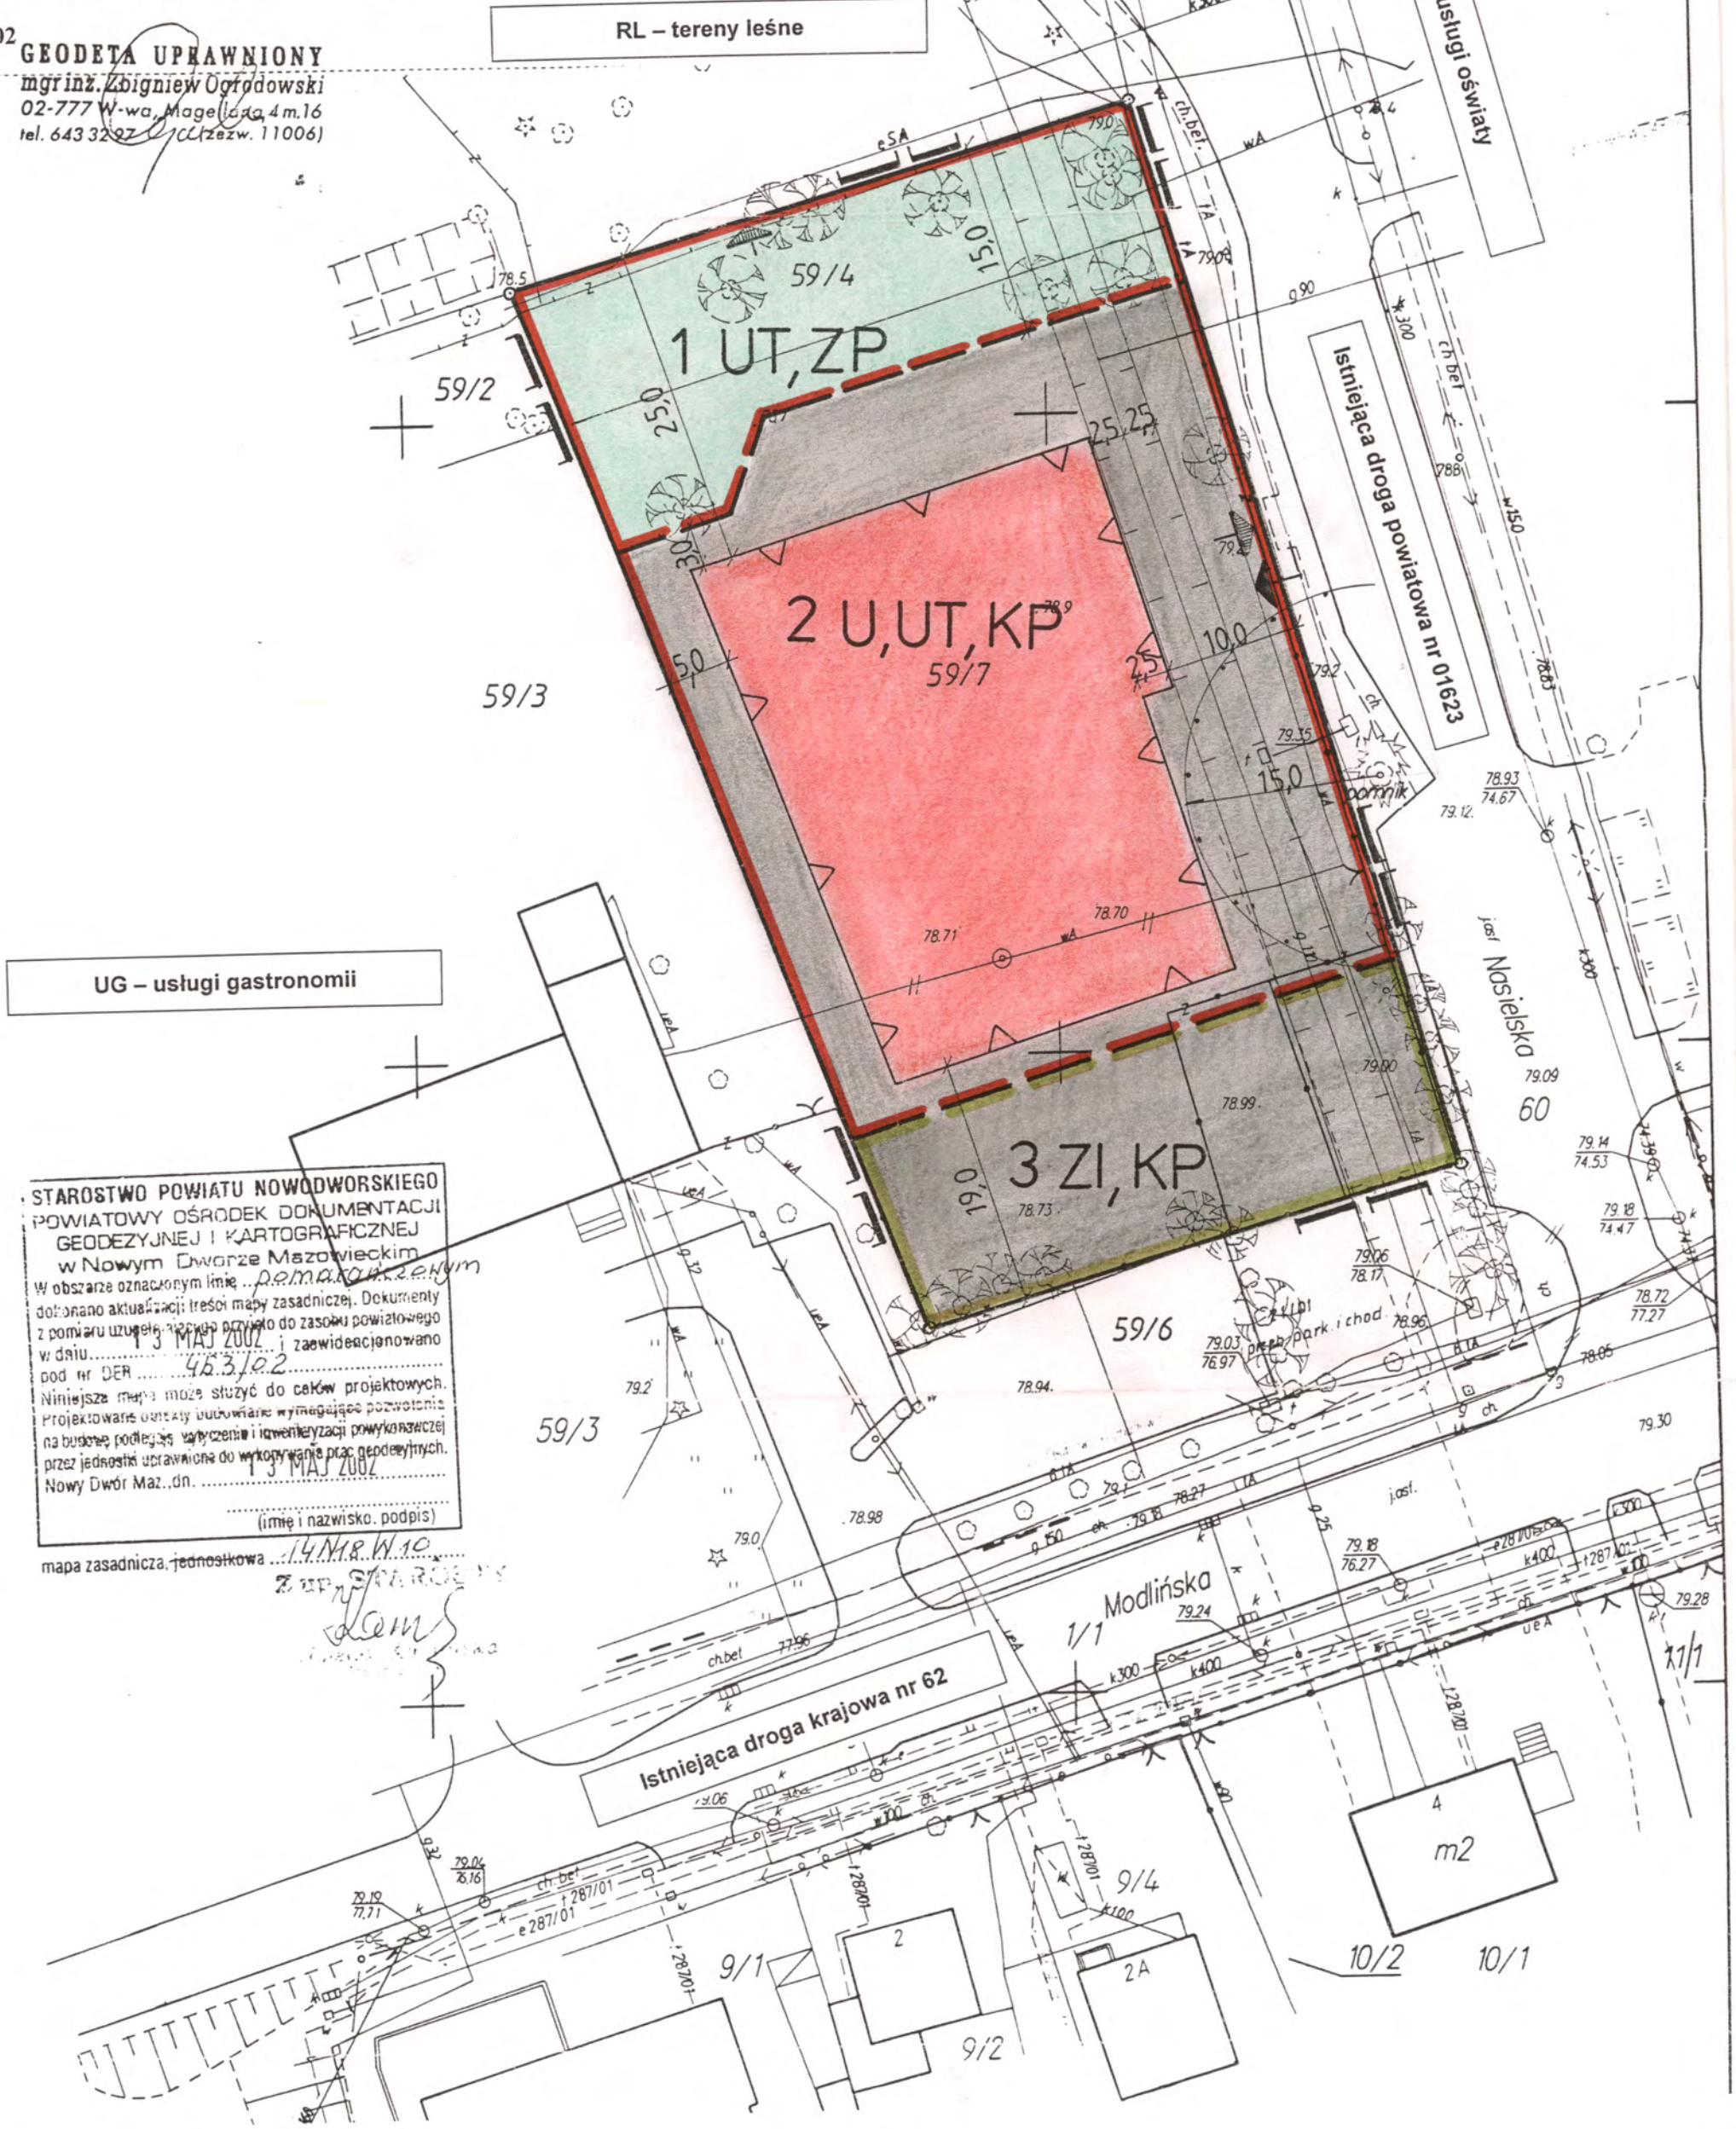

STAROSTWO POWIATU NOWODWORSKIEGO
POWIATOWY OŚRODEK DOKUMENTACJI
GEODEZYJNEJ I KARTOGRAFICZNEJ
w Nowym Dworze Mazowieckim
W obszarze oznaczonym linie...
dotarł do aktualizacji treści mapy zasadniczej. Dokumenty
z pomiaru uzupelniono zgodnie z zasobami powiatowego
w dniu 13 MAJ 2002 r. i zarejestrowano
pod nr DER 463/02
Niniejsza mapa może służyć do celów projektowych.
Projektowane urządzenia budowlane wymagające pozwolenia
na budowę podlegają wyłączeniu i inwentaryzacji powyższej
przez jednostki uprawnione do wykonywania prac geodezyjnych.
Nowy Dwór Maz., dn. 13 MAJ 2002 r.
(imię i nazwisko, podpis)
mapa zasadnicza, technostkowa 14.NR.W.10

OZNACZENIA:

- | | | | | | |
|--|---|--|---|--|--|
| | Granica obszaru objętego planem | | Linia zabudowy - nieprzekraczalna | | Proponowane miejsca dojazdu do drogi publicznej |
| | Linia rozgraniczająca tereny o różnym przeznaczeniu – ściśle ustalona | | Zasięg strefy ochronnej pomnika przyrody | | Proponowane miejsca lokalizacji głównych dojazdów pieszych |
| | Linia rozgraniczająca tereny o różnym przeznaczeniu – orientacyjna | | Zasięg oddziaływania istniejącego gazociągu średniego ciśnienia | | Wzajemne odległości obiektów terenowych |
| | 1 UT, ZP
Symbol terenu | | Obiekty do przebudowy | | Istniejąca zielen wysoka – do zachowania |

GMINA POMIECHÓWEK

BRODY PARCELE

MIEJSCOWY PLAN ZAGOSPODAROWANIA PRZESTRZENNEGO GMINY POMIECHÓWEK
DOTYCZĄCY DZIAŁEK O NUMERACH EWIDENCYJNYCH 59/7 I 59/4

ZASADY INFRASTRUKTURY TECHNICZNEJ

SKALA 1:500

RYSUNEK PLANU NR 2

MAPA SYTUACYJNO - WYSOKOŚCIOWA DO CELÓW PROJEKTOWYCH

terenu położonego: woj. mazowieckie, pow. nowodworski
gm. Pomiechówek, w. Brody Parcele,
dz. 59/4, 59/7

skala 1:500 Sekcja 14N18W10

Mapa oznaczona w zakresie kolorem pomarańczowym została
aktualizowana pomiarem sytuacyjno-wysokościowym i inwentaryzacją
zadzeń podziemnych w miesiącu maju 2002r.


Na terenie przedstawionym na niniejszej mapie może występować
nieodkryte uzbrojenie podziemne nie posiadające dokumentacji
inżynierskiej i nie dające się wykryć aparaturą.
Mapa niniejsza może służyć do opracowania projektu technicznego
uzgodnienia w Zespole Uzdolnień Dokumentacji.

ER 463/02

GEODETA UPRAWNIONY

mgr inż. Zbigniew Ogrodowski
02-777 10 10, ul. Magellana 4 m.16
tel. 643 32 92

Załącznik do uchwały nr
Rady Gminy Pomiechówek
z dnia

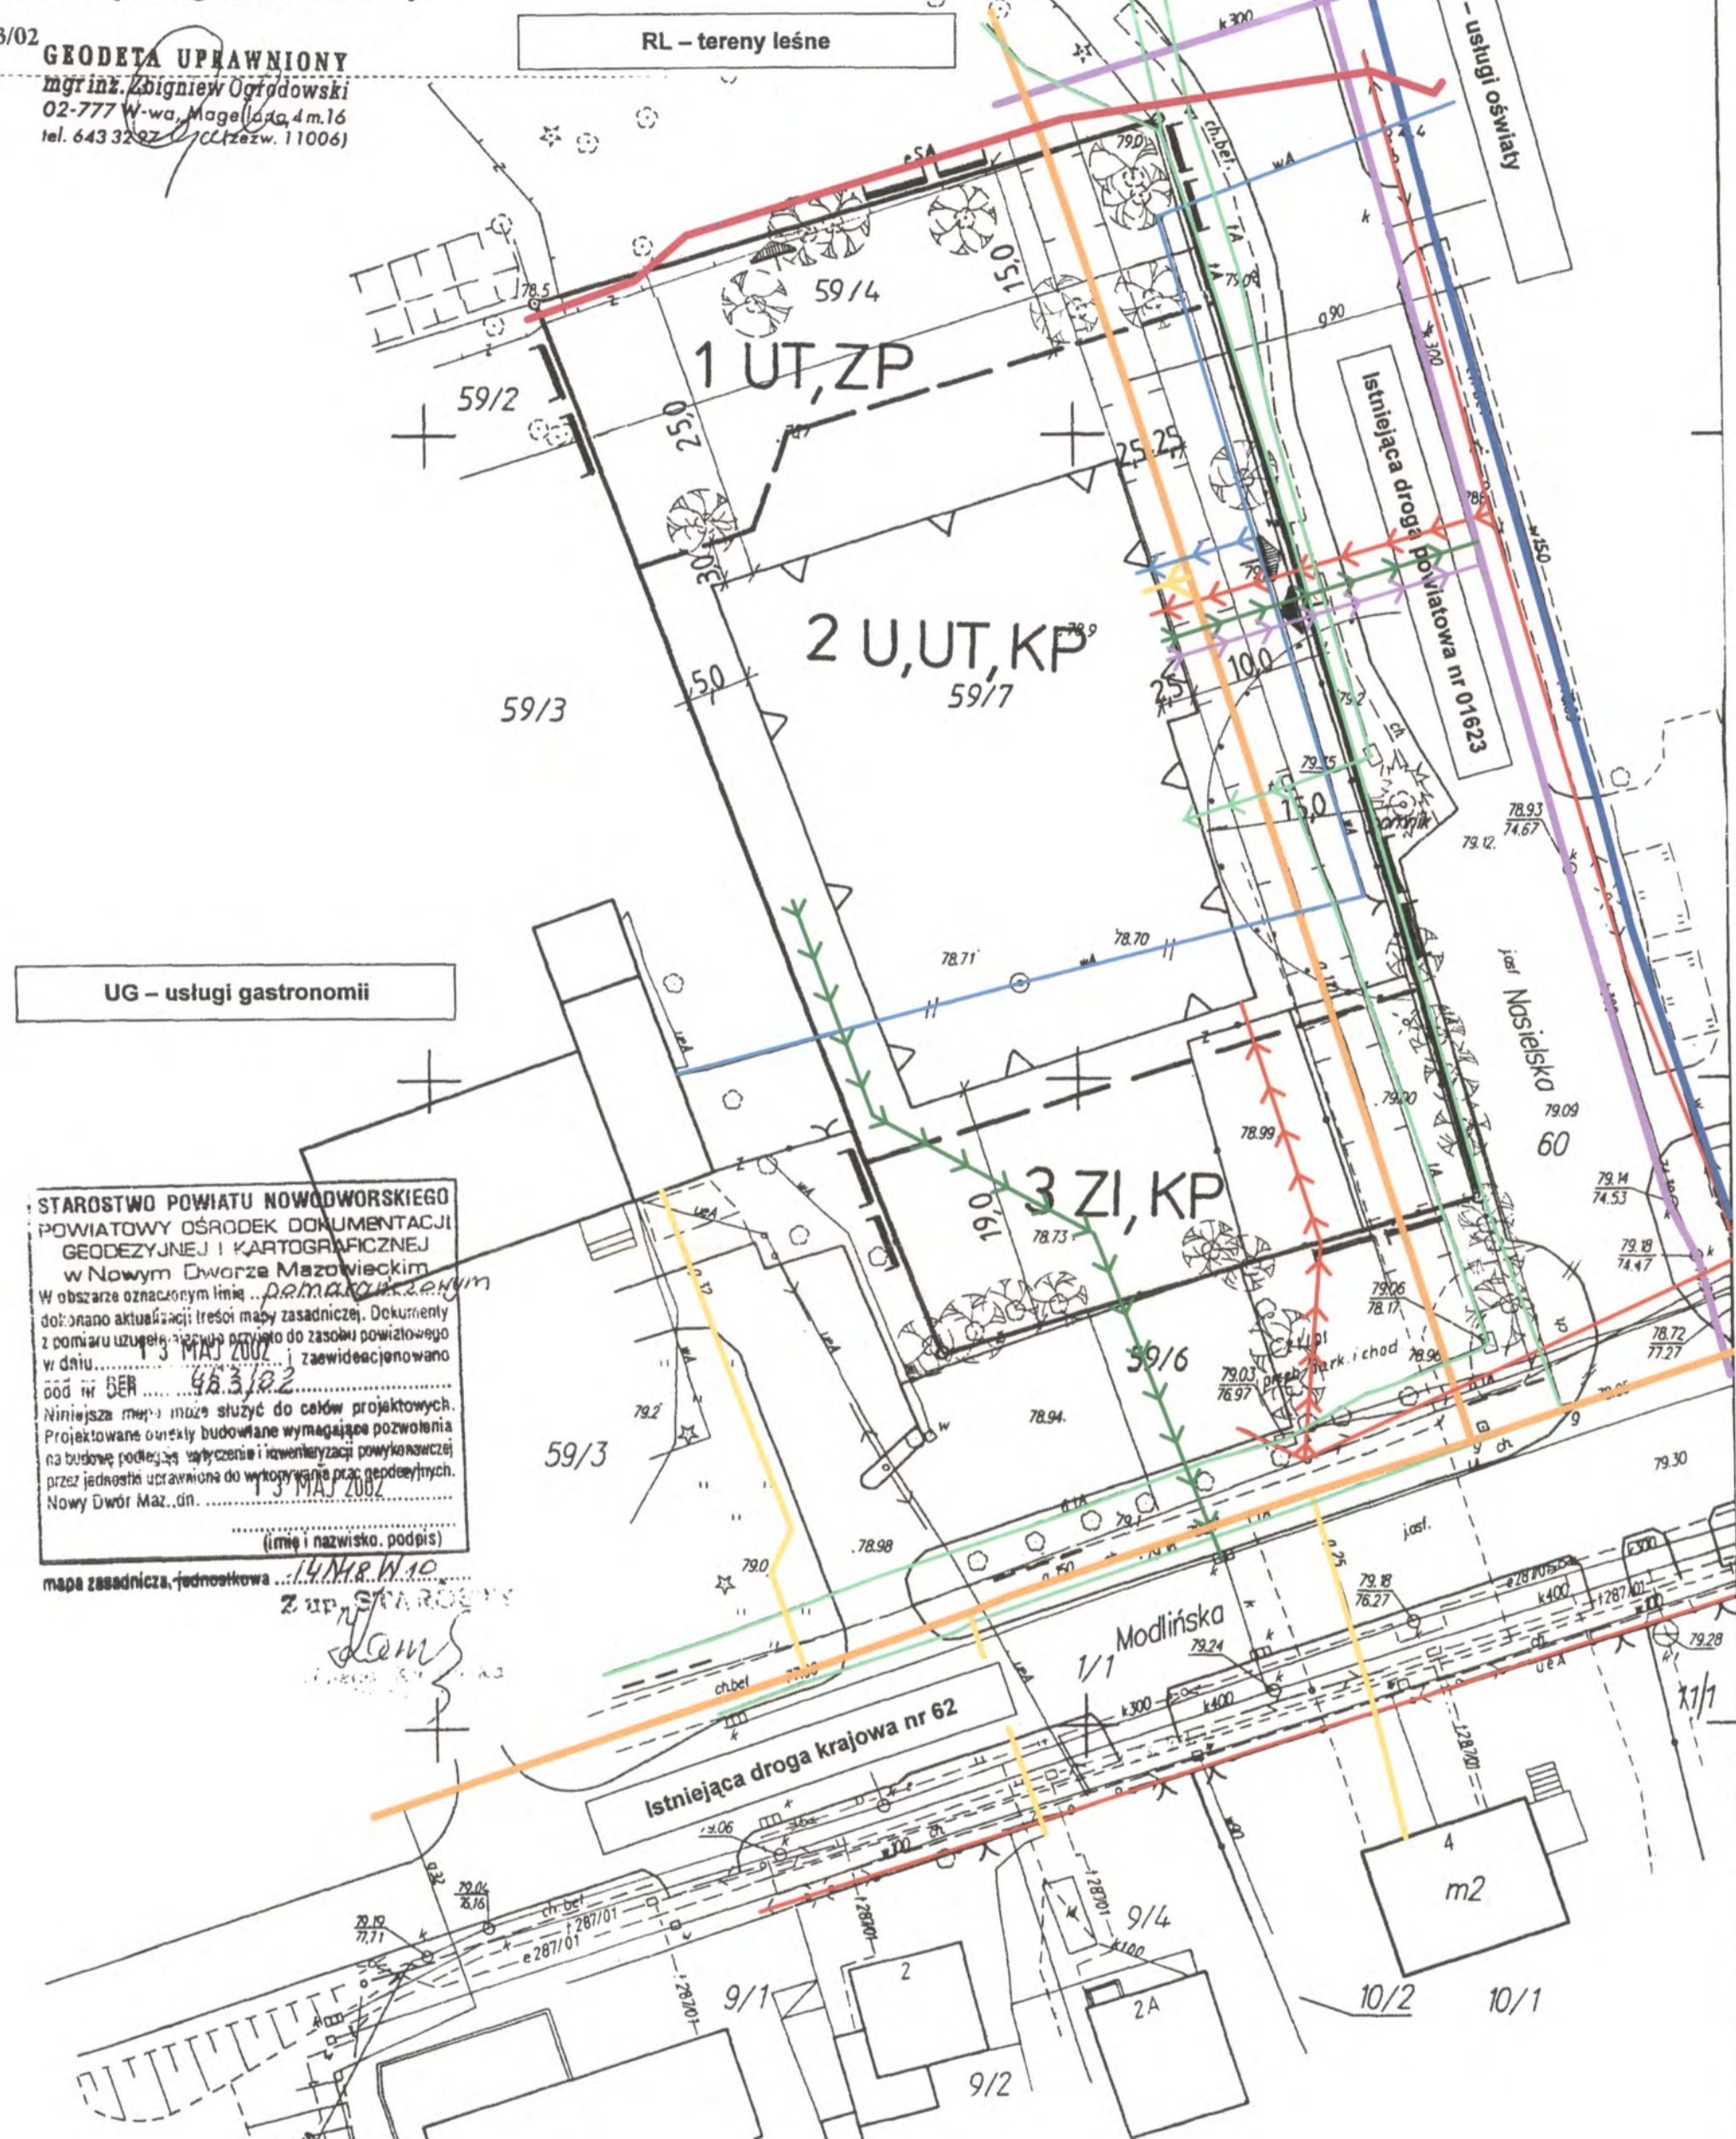

OZNACZENIA:

	Granica obszaru objętego planem		Linia zabudowy - nieprzekraczalna		Proponowane miejsca dojazdu do drogi publicznej
	Linia rozgraniczająca tereny o różnym przeznaczeniu - ściśle ustalona		Zasięg strefy ochronnej pomnika przyrody		Proponowane miejsca lokalizacji głównych dojazdów pieszych
	Linia rozgraniczająca tereny o różnym przeznaczeniu - orientacyjna		Zasięg oddziaływania istniejącego gazociągu średniego ciśnienia		Wzajemne odległości obiektów terenowych
	Symbol terenu		Obiekty do przebudowy		Istniejąca zielen wysoka - do zachowania

- Istniejące elektroenergetyczne linie napowietrzne NN
- Proponowane kierunki rozbudowy sieci elektroenergetycznej NN
- Istniejące gazowe przewody niskoprężne
- Istniejący wodociągowy przewód rozbiórczy sieci ogólnej
- Istniejące przyłącza wodociągowe (do ewentualnej przebudowy)
- Proponowane kierunki rozbudowy sieci gazowej niskoprężnej
- Istniejąca elektroenergetyczna linia kablowa SN
- Proponowane kierunki rozbudowy sieci wodociągowej
- Proponowane kierunki rozwoju sieci kanalizacji deszczowej
- Istniejące gazowe przewody średnioprężne
- Istniejące telekomunikacyjne linie kablowe
- Proponowane kierunki rozbudowy telekomunikacyjnej sieci kablowej
- Istniejące kolektory kanalizacji ogólnospławnej
- Proponowane kierunki rozbudowy sieci kanalizacji sanitarnej