

GMINA POMIECHÓWEK

## BRODY PARCELE

MIEJSCOWY PLAN ZAGOSPODAROWANIA PRZESTRZENNEGO GMINY POMIECHÓWEK  
DOTYCZĄCY DZIAŁEK O NUMERACH EWIDENCYJNYCH 59/7 I 59/4

ZASADY INFRASTRUKTURY TECHNICZNEJ

SKALA 1:500

RYSUNEK PLANU NR 2

### MAPA SYTUACYJNO - WYSOKOŚCIOWA DO CELÓW PROJEKTOWYCH

terenu położonego: woj. mazowieckie, pow. nowodworski  
gm. Pomiechówek, w. Brody Parcele,  
dz. 59/4, 59/7

skala 1:500 Sekcja 14N18W10


Mapa oznaczona w zakresie kolorem pomarańczowym została  
aktualizowana pomiarem sytuacyjno-wysokościowym i inwentaryzacją  
zadzeń podziemnych w miesiącu maju 2002r.

Na terenie przedstawionym na niniejszej mapie może występować  
niezidentyfikowane uzbrojenie podziemne nie posiadające dokumentacji  
inżynierskiej i nie dające się wykryć aparaturą.  
Mapa niniejsza może służyć do opracowania projektu technicznego  
zgodnie z Zespołem Uzgodnień Dokumentacji.

ER 463/02

**GEODETA UPRAWNIONY**  
mgr inż. Zbigniew Ogrodowski  
02-777 10 10, Magellana 4 m.16  
tel. 643 32 92 (człk. zw. 11006)

Załącznik do uchwały nr .....  
Rady Gminy Pomiechówek  
z dnia .....

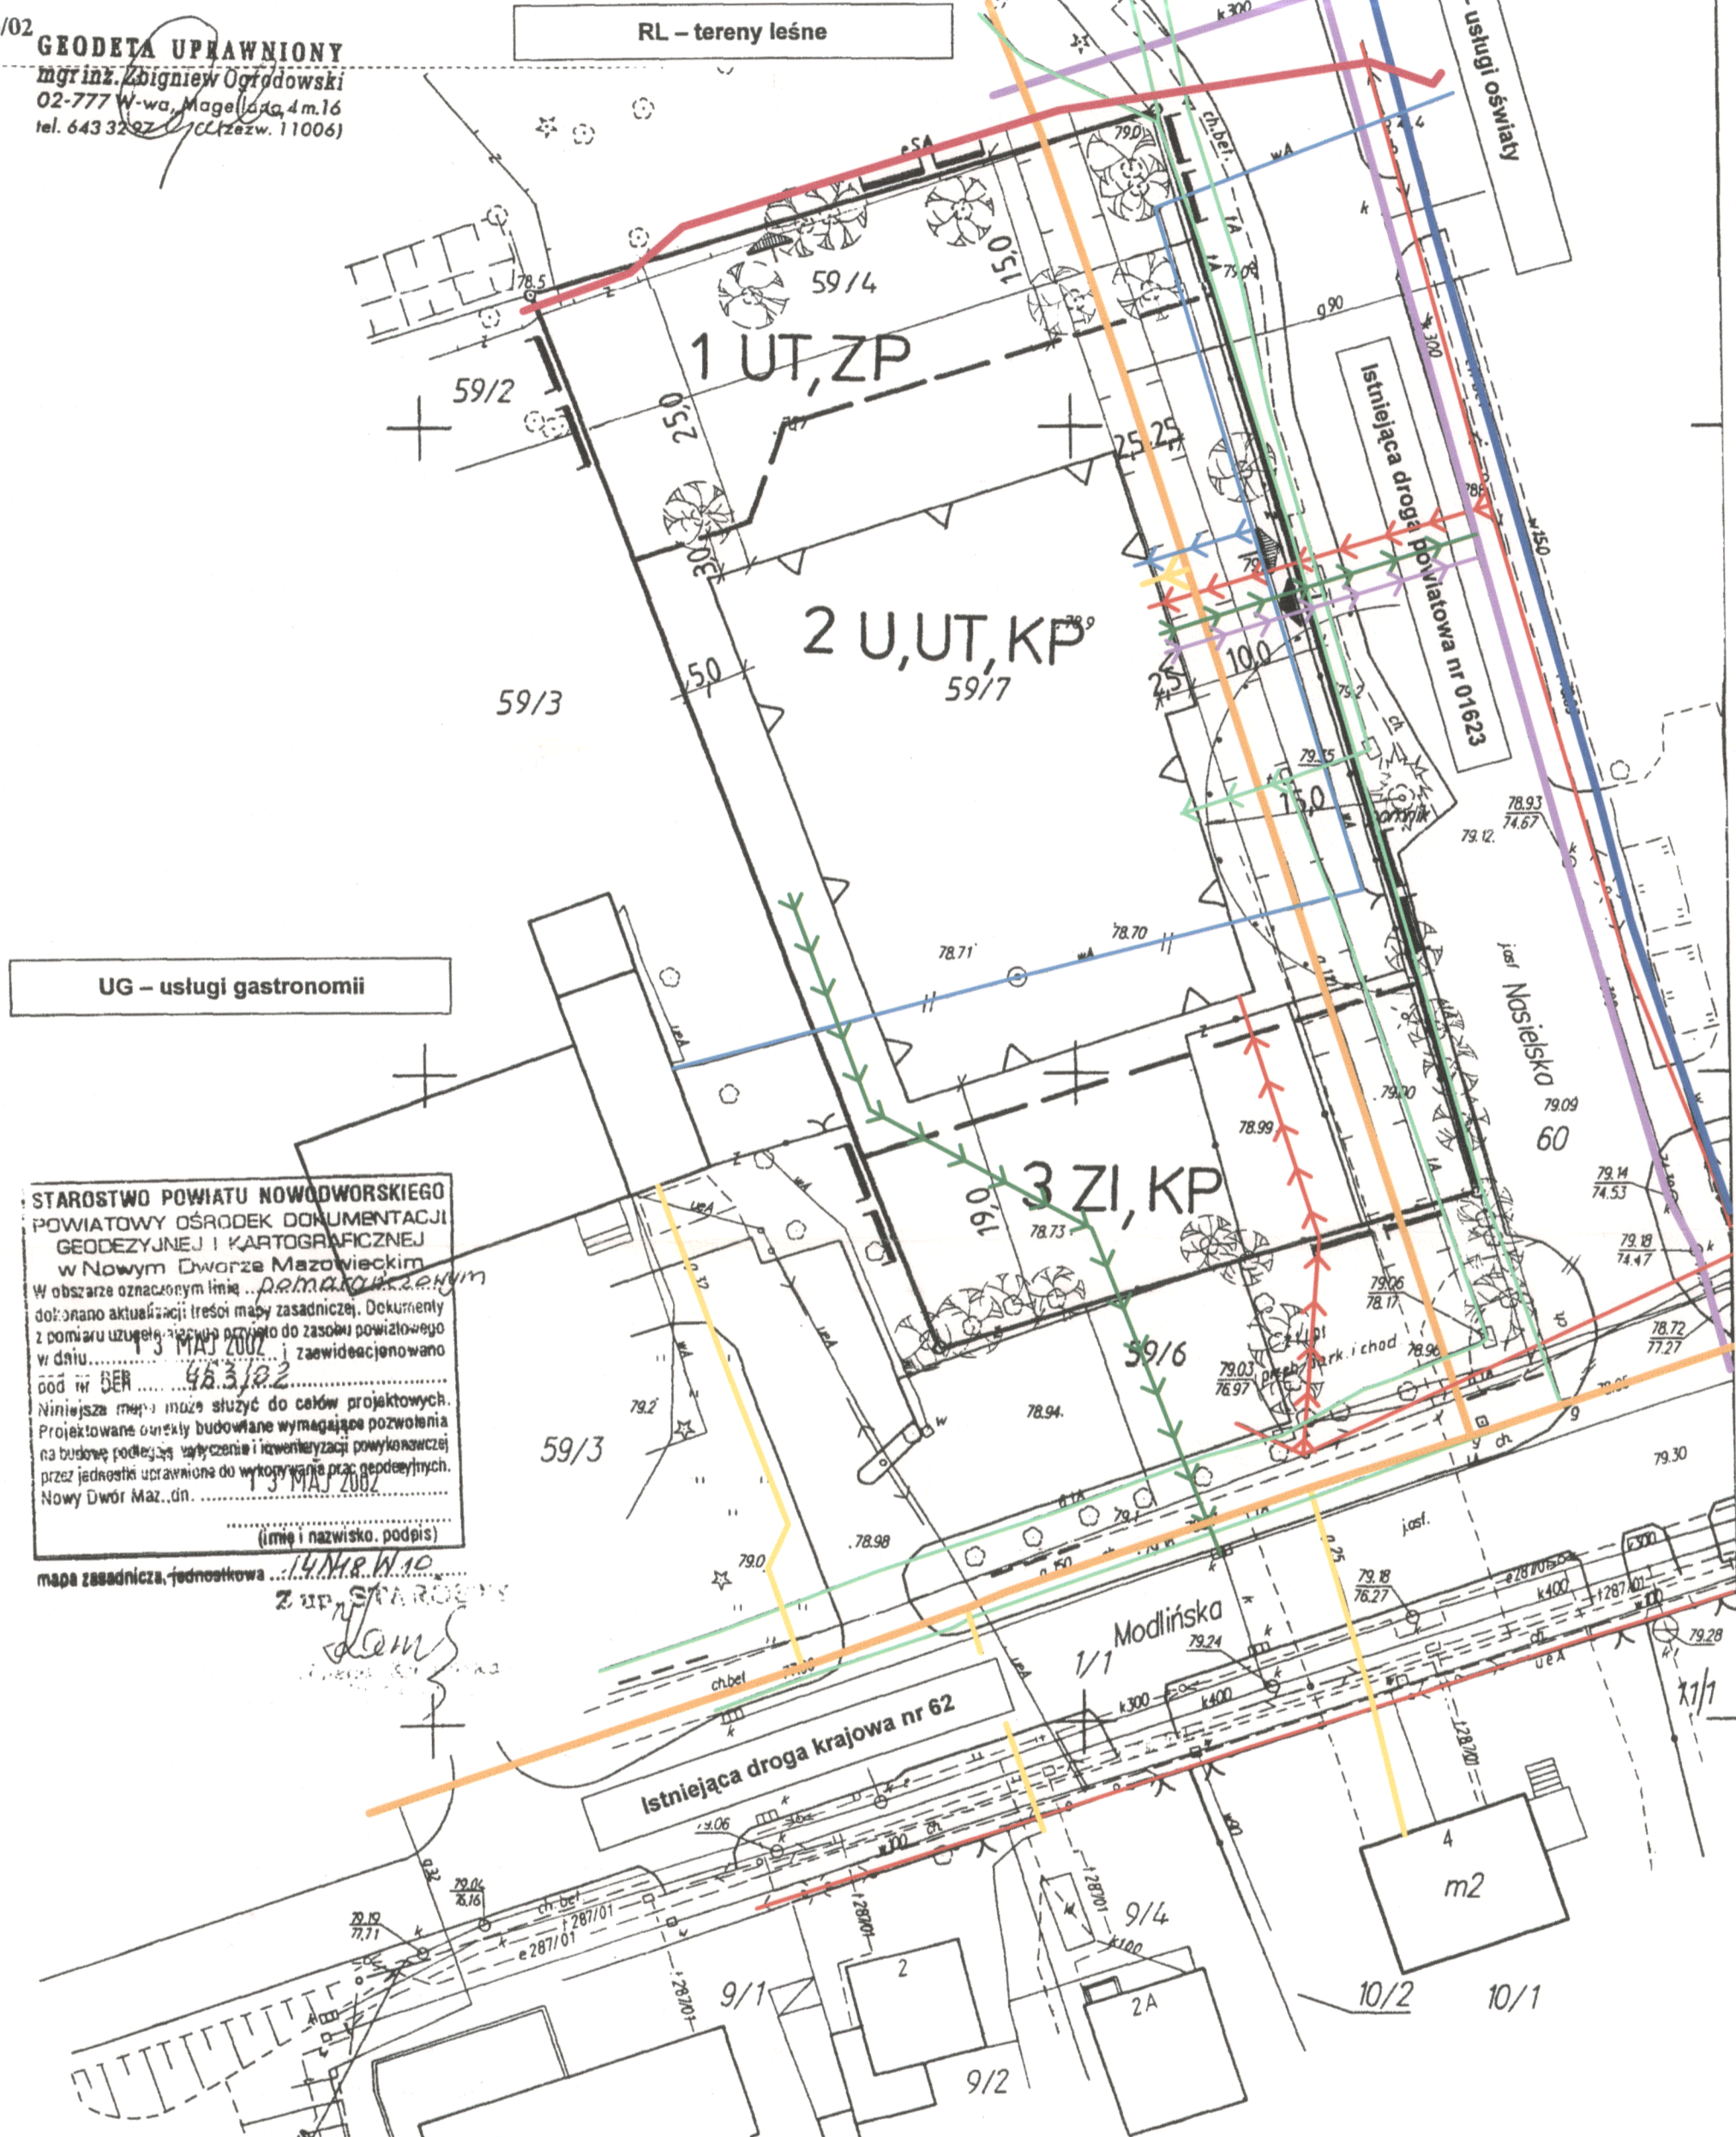

#### OZNACZENIA:

- |  |   |  |   |  |   |
|--|---|--|---|--|---|
|  | Granica obszaru objętego planem                                       |  | Linia zabudowy - nieprzekraczalna                               |  | Proponowane miejsca dojazdu do drogi publicznej         |
|  | Linia rozgraniczająca tereny o różnym przeznaczeniu - ściśle ustalona |  | Zasięg strefy ochronnej pomnika przyrody                        |  | Proponowane miejsca lokalizacji głównych dojść pieszych |
|  | Linia rozgraniczająca tereny o różnym przeznaczeniu - orientacyjna    |  | Zasięg oddziaływania istniejącego gazociągu średniego ciśnienia |  | Wzajemne odległości obiektów terenowych                 |
|  | Symbol terenu   |  | Obiekty do przebudowy   |  | Istniejąca zielen wysoka - do zachowania                |
- 
- |  |  |
|--|--|
|  | Istniejące elektroenergetyczne linie napowietrzne NN             |
|  | Proponowane kierunki rozbudowy sieci elektroenergetycznej NN     |
|  | Istniejące gazowe przewody niskoprężne                           |
|  | Istniejący wodociągowy przewód rozbiórczy sieci ogólnej          |
|  | Istniejące przyłącza wodociągowe (do ewentualnej przebudowy)     |
|  | Proponowane kierunki rozbudowy sieci gazowej niskoprężnej        |
|  | Istniejąca elektroenergetyczna linia kablowa SN                  |
|  | Proponowane kierunki rozbudowy sieci wodociągowej                |
|  | Proponowane kierunki rozwoju sieci kanalizacji deszczowej        |
|  | Istniejące gazowe przewody średnioprężne                         |
|  | Istniejące telekomunikacyjne linie kablowe                       |
|  | Proponowane kierunki rozbudowy telekomunikacyjnej sieci kablowej |
|  | Istniejące kolektory kanalizacji ogólnospławnej                  |
|  | Proponowane kierunki rozbudowy sieci kanalizacji sanitarnej      |