1
2
3

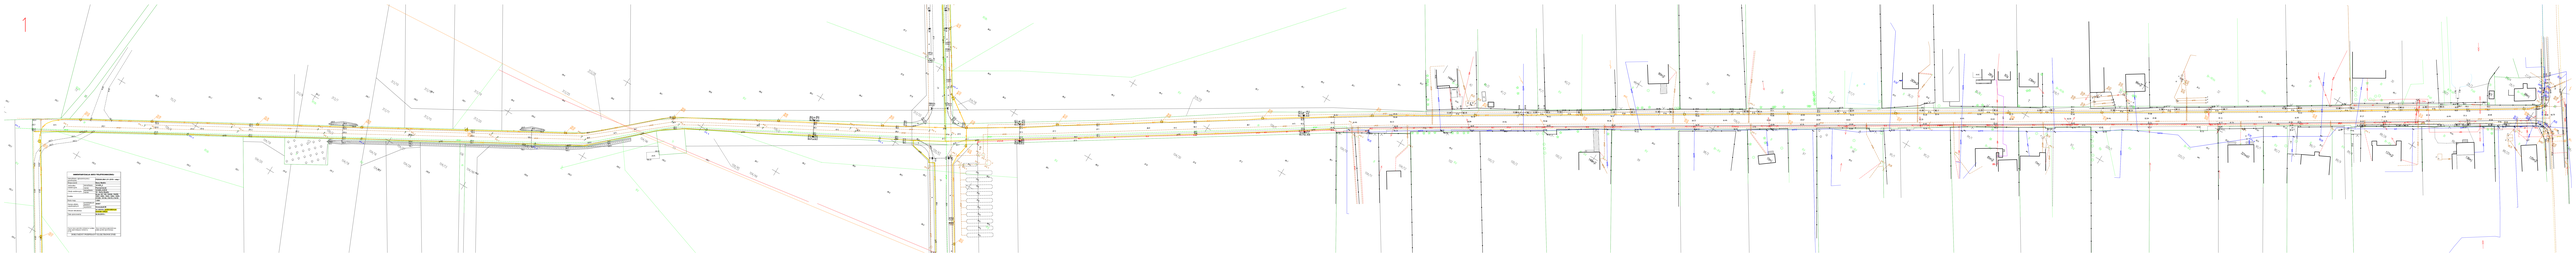
1
ABBREVIATIONS AND SYMBOLOGY
Abandon in Place
Remove
Relocate
Protect
Existing
Proposed
Temporary
Limit of Work
Limit of Disturbance
Limit of Excavation
Limit of Shoring
Limit of Dewatering
Limit of Tunnel
Limit of Ground Improvement
Limit of Utility Relocation
Limit of Utility Protection
Limit of Utility Abandonment
Limit of Utility Removal
Limit of Utility Installation
Limit of Utility Replacement
Limit of Utility Upgrade
Limit of Utility Maintenance
Limit of Utility Inspection
Limit of Utility Testing
Limit of Utility Commissioning
Limit of Utility Decommissioning
Limit of Utility Disposal
Limit of Utility Recycling
Limit of Utility Reuse
Limit of Utility Salvage
Limit of Utility Storage
Limit of Utility Transportation
Limit of Utility Delivery
Limit of Utility Installation
Limit of Utility Replacement
Limit of Utility Upgrade
Limit of Utility Maintenance
Limit of Utility Inspection
Limit of Utility Testing
Limit of Utility Commissioning
Limit of Utility Decommissioning
Limit of Utility Disposal
Limit of Utility Recycling
Limit of Utility Reuse
Limit of Utility Salvage
Limit of Utility Storage
Limit of Utility Transportation
Limit of Utility Delivery

2

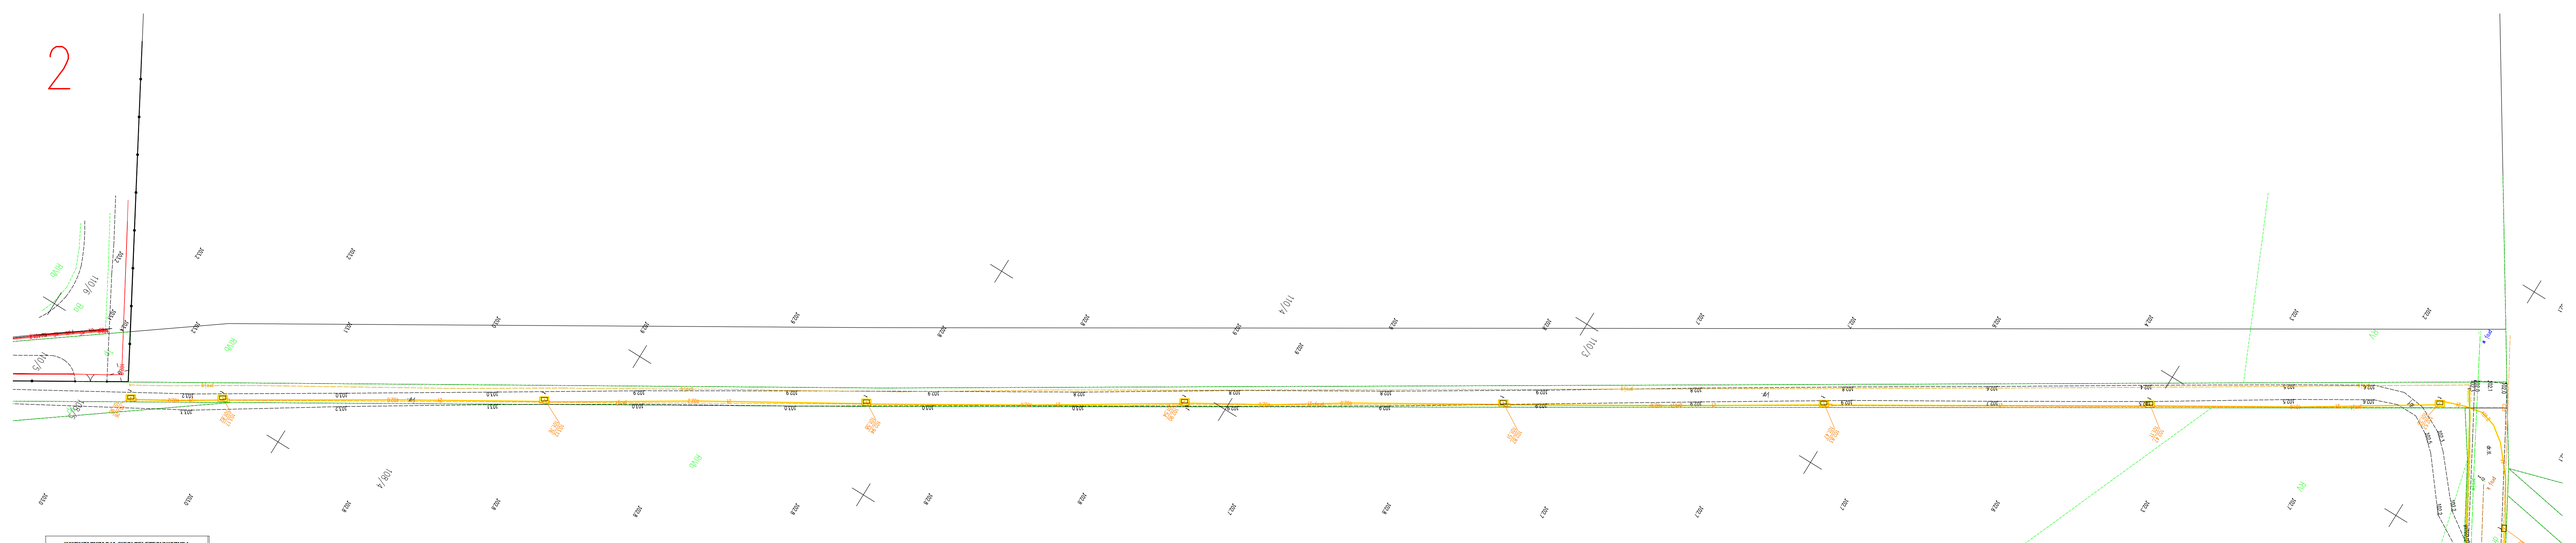

INWENTARYZACJA SIECI TELETECHNICZNEJ		
Identyfikator zgłoszenia pracy geodezyjnej		POGGK.6641.211.2018 – etap I
Miejscowość		Nowy Modlin
Jednostka ewidencyjna	identyfikator	141408_2
	nazwa	Pomiechówek
Obręb ewidencyjny	identyfikator	141408_2.0015
	nazwa	15 – Nowy Modlin
Działka		ds.ew. 63, 103, 104/44, 104/92, 105/1, 106/2, 106/3, 109/4, 109/5, 313/20, 131/34, 314/19, 314/18
Skala mapy		1:500
Nazwa układu współrzędnych	prostokątnych płaskich	2000/7
	wysokości	Kronsztadt 86
Obszar aktualizacji		na odcinku podkolektorowym kolektor tłoczny
Data opracowania		04.04.2019 r.
Imię i nazwisko wykonawcy i podpis osoby reprezentującej wykonawcę (z PZ)		Imię i nazwisko osoby sprawdzającej oraz podpis osoby sprawdzającej
DOKUMENT PODPISANY ELEKTRONICZNIE		

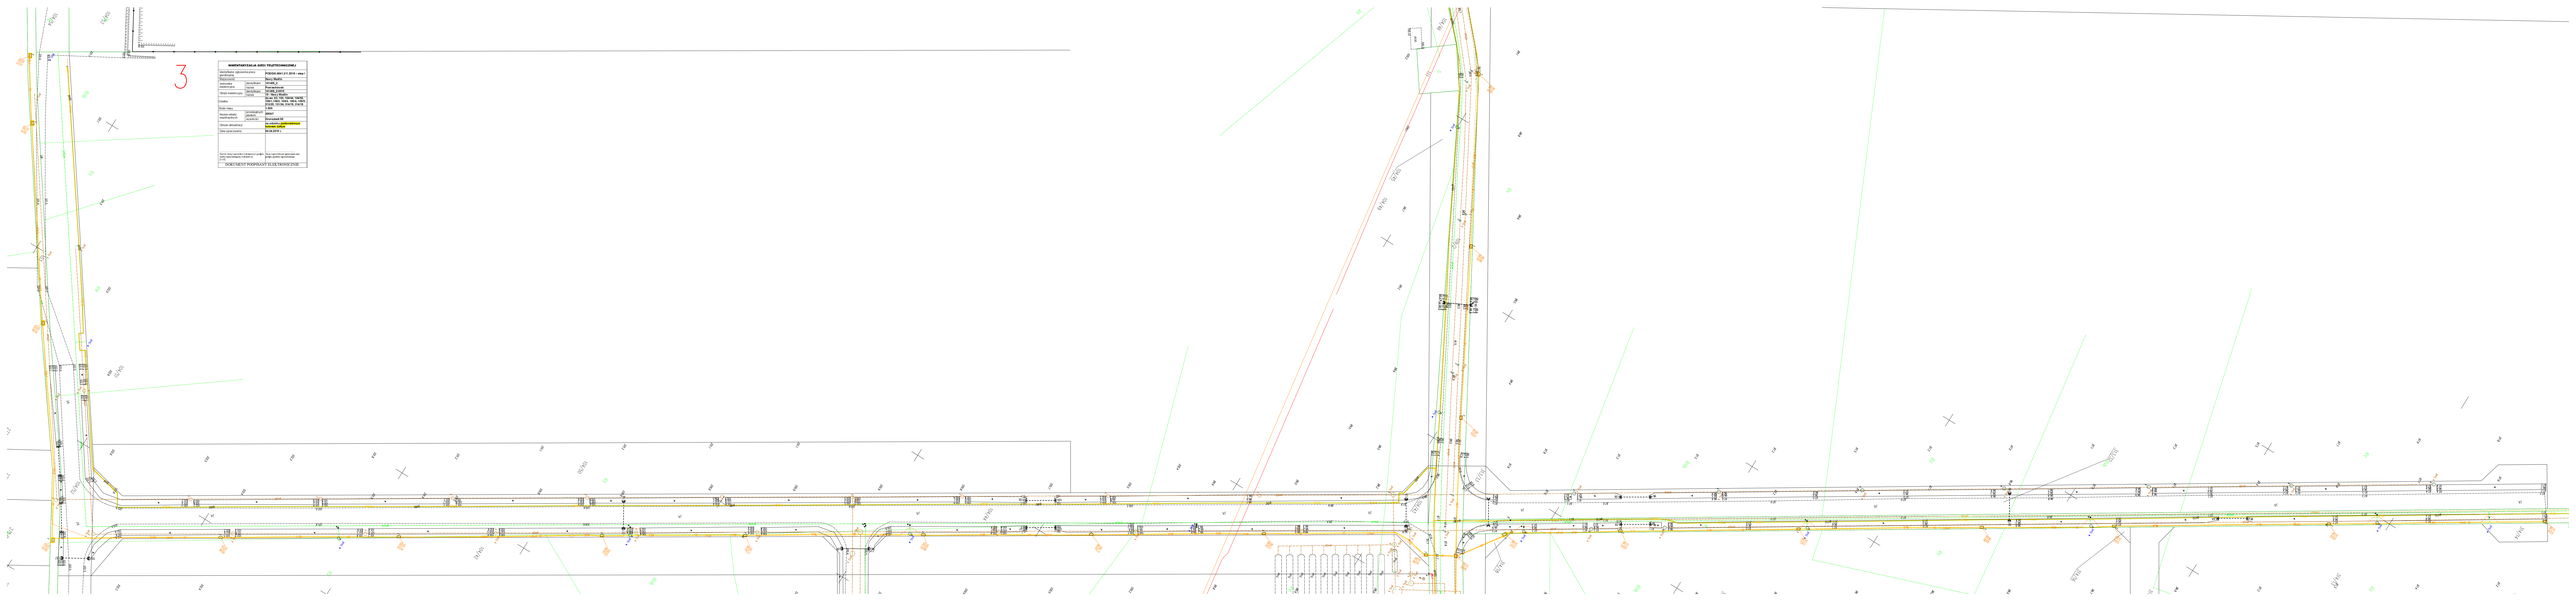
3
INWENTARYZACJA GEO-TELETECHNICZNEJ
Identyfikator zgłoszenia przez wykonawcę
PODGK.6641.211.2019 +mk1
Numer działki
Nr 4/1, 4/2
Województwo
Pomorskie
Powiat
Powiat Gdański
Jednostka ewidencyjna
Gdańsk
Obręb ewidencyjny
Nr 0011 Wyspa
Działka
Nr 4/1, 4/2, 4/3, 4/999, 4/1000
Obręb ewidencyjny
Nr 0011 Wyspa
Numer arkusza mapy
Nr 1
Skala
1:500
Rodzaj mapy
Zasadnicza
Rodzaj układu współrzędnych
układ 2000
Układ wysokościowy
układ PL-EVRF2007-NH
Data opracowania
04.10.2019 r.
Data sporządzenia
04.10.2019 r.
Dane mierzone przy bezpośrednim udziale przedstawiciela właściciela
Dane pozyskane z geoportalu oraz innych zgromadzonych materiałów
SKRACZAJĄCY PASEK RUCHU
SKRACZAJĄCY PASEK RUCHU