

GMINA POMIECHÓWEK

## BRODY PARCELE

MIJSCOWY PLAN ZAGOSPODAROWANIA PRZESTRZENNEGO GMINY POMIECHÓWEK  
DOTYCZĄCY DZIAŁEK O NUMERACH EWIDENCYJNYCH 59/7 I 59/4

STRUKTURA FUNKCJONALNO-PRZESTRZENNA

SKALA 1:500

RYСУNEK PLANU NR 1

### MAPA SYTUACYJNO – WYSOKOŚCIOWA DO CELÓW PROJEKTOWYCH

Terenu położonego: woj. mazowieckie, pow. nowodworski  
gm. Pomiechówek, w. Brody Parcele,  
dz. 59/4, 59/7

Skala 1:500 Sekcja 14N18W10

Mapa oznaczona w zakresie kolorem pomarańczowym została  
zaktualizowana pomiarem sytuacyjno-wysokościowym i inwentaryzacją  
urządzeń podziemnych w miesiącu maju 2002r.

Na terenie przedstawionym na niniejszej mapie może występować  
dodatkowe uzbrojenie podziemne nie posiadające dokumentacji  
w instytucjach branżowych i nie dające się wykryć aparaturą.


Mapa niniejsza może służyć do opracowania projektu technicznego  
i uzgodnienia w Zespole Uzgodnień Dokumentacji.

DER 463/02

**GEODETA UPRAWNIONY**

mgr inż. Zbigniew Ogódnowski  
02-777 W-wa, Magellana 4m.16  
tel. 643 32 92 (z zezw. 11006)

Załącznik do uchwały nr .....  
Rady Gminy Pomiechówek  
z dnia .....

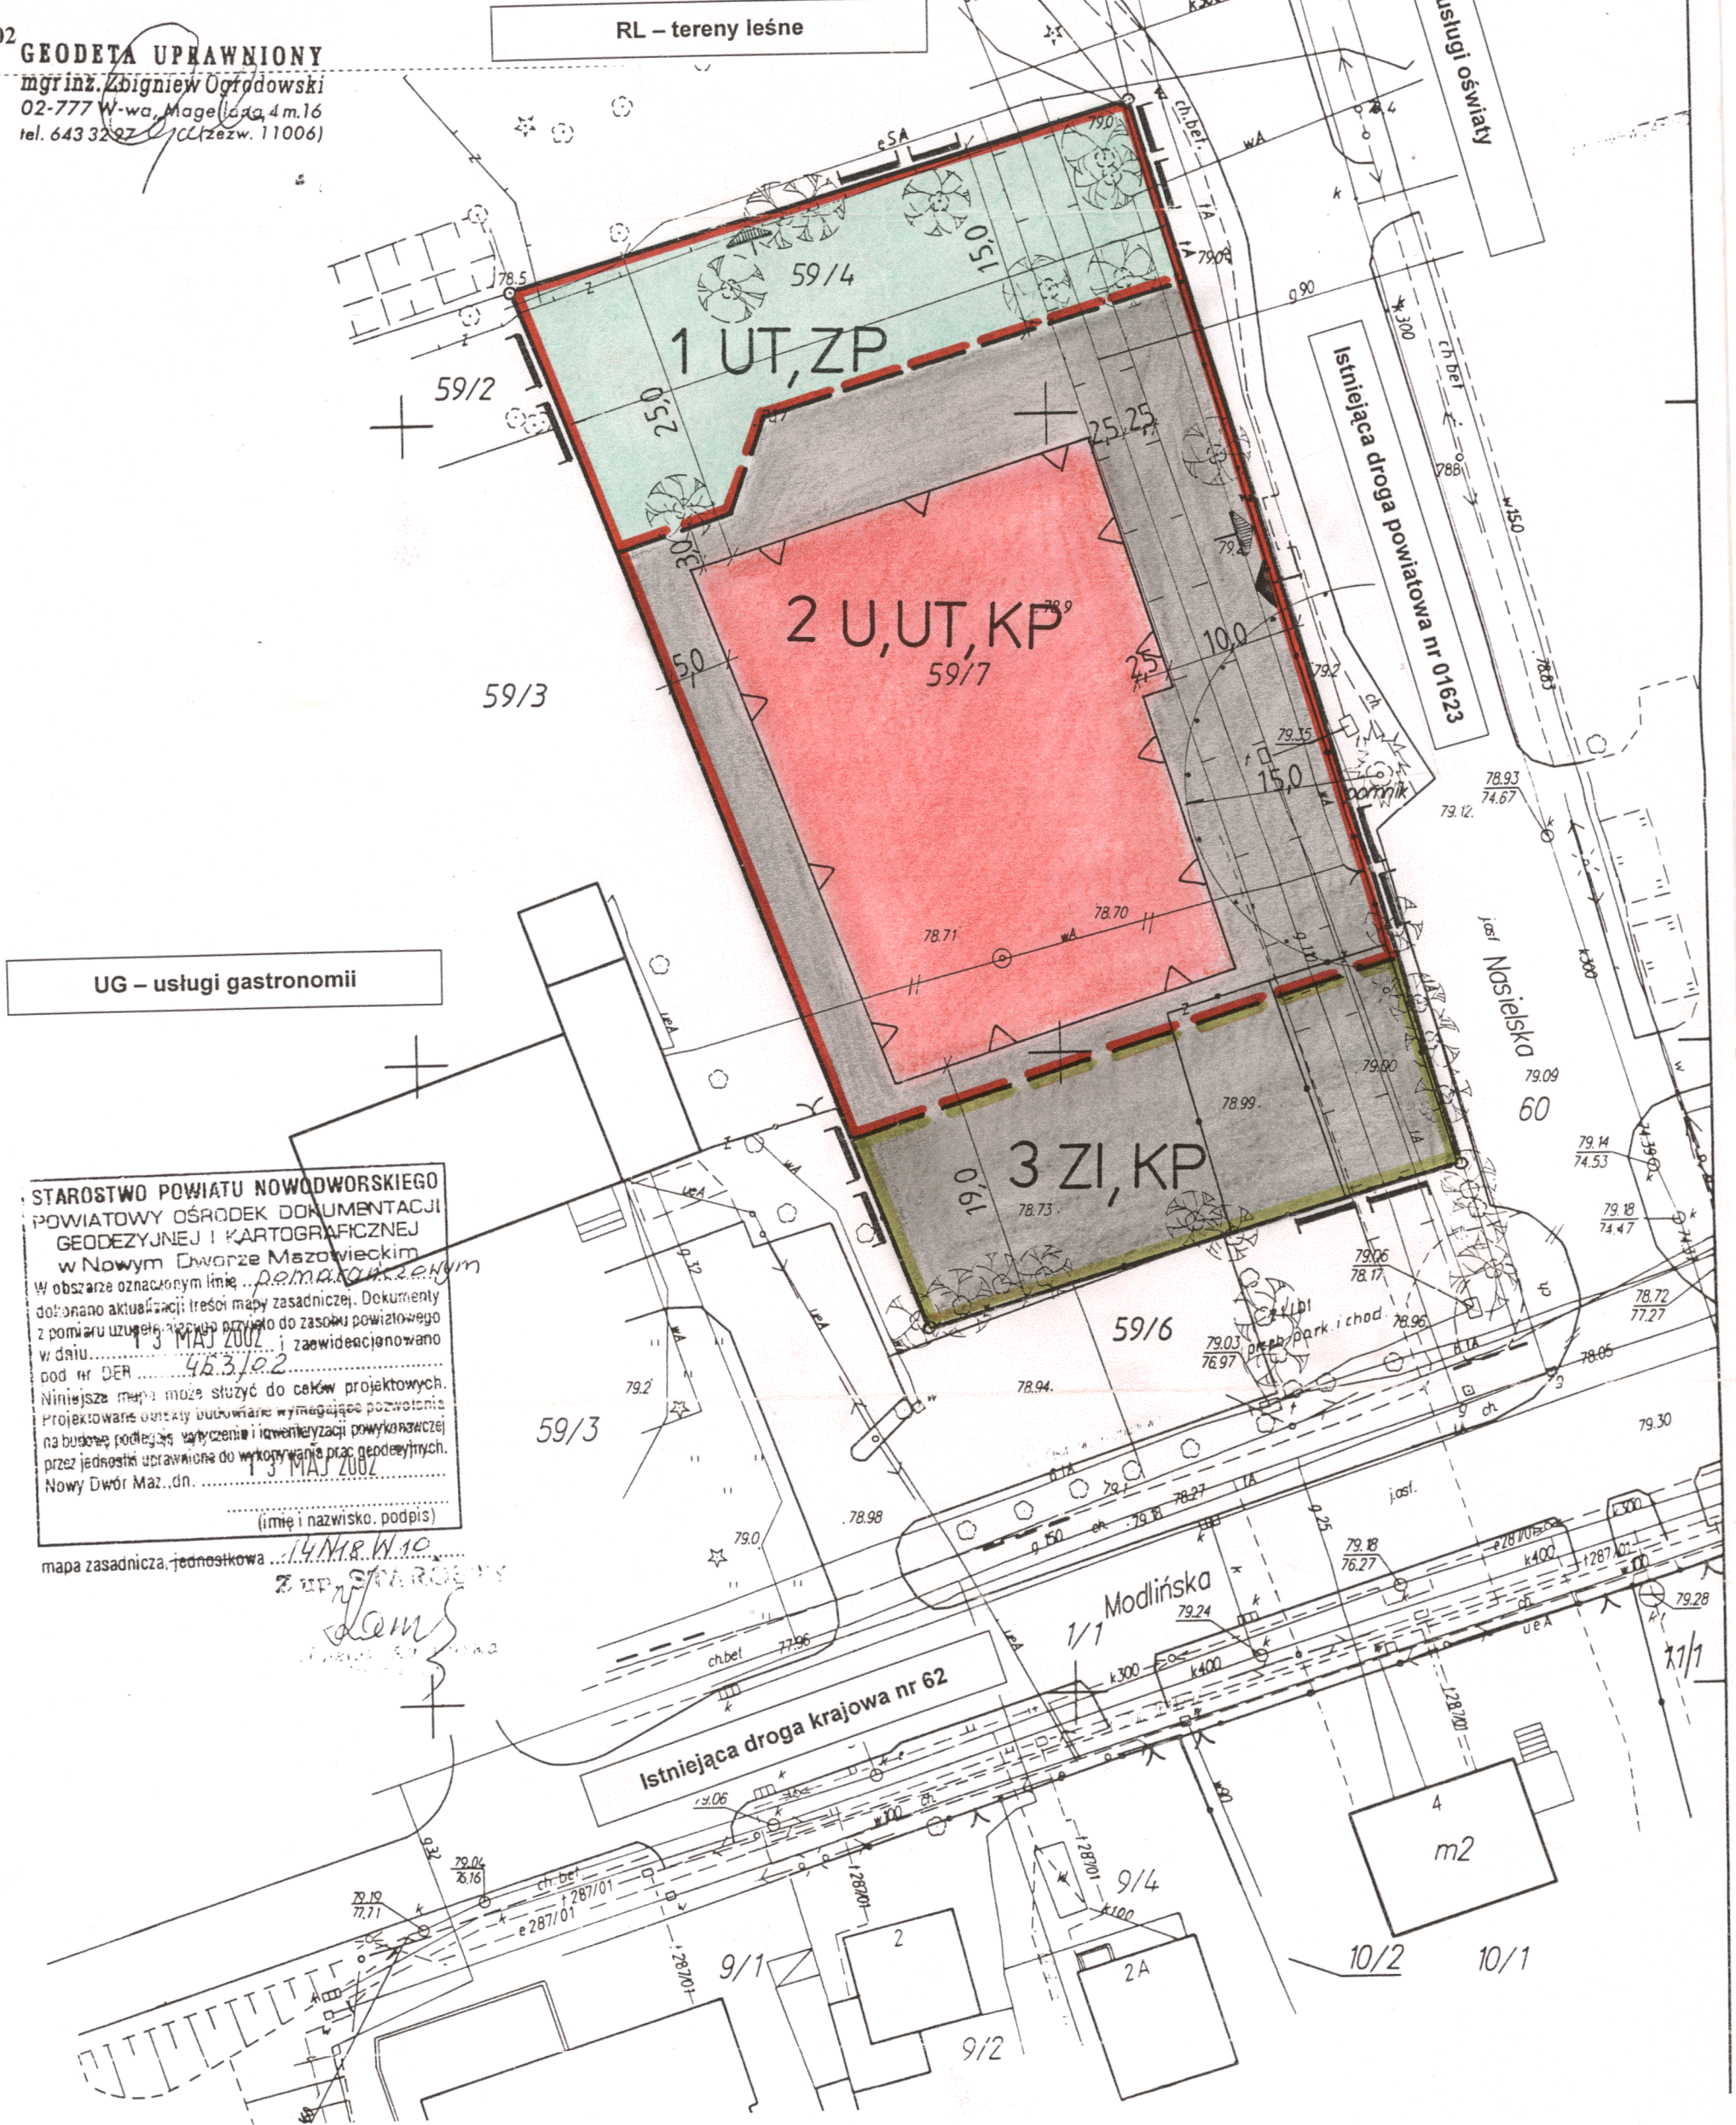

STAROSTWO POWIATU NOWODWORSKIEGO  
POWIATOWY OŚRODEK DOKUMENTACJI  
GEODEZYJNEJ I KARTOGRAFICZNEJ  
w Nowym Dworze Mazowieckim  
W obszarze oznaczonym linie pomarańczowym  
dotychczasowej treści mapy zasadniczej. Dokumenty  
z pomiaru sytuacyjno-wysokościowego do zasobu powiatowego  
w dniu 13 MAJ 2002 r. i zaewidencjonowano  
pod nr DER 463/02  
Niniejsza mapa może służyć do celów projektowych.  
Projektowane urządzenia budowlane wymagające pozwolenia  
na budowę podlegają wytyczeniu i inwentaryzacji powykończalnej  
przez jednostki uprawnione do wykonywania prac geodezyjnych.  
Nowy Dwór Maz., dn. 13 MAJ 2002 r.  
(imię i nazwisko, podpis)  
mapa zasadnicza, jednostkowa 1:4 N18 W10  
Z PRZEKAZANEM

#### OZNACZENIA:

- |  |   |  |   |  |   |
|--|---|--|---|--|---|
|  | Granica obszaru objętego planem                                       |  | Linia zabudowy - nieprzekraczalna                               |  | Proponowane miejsca dojazdu do drogi publicznej         |
|  | Linia rozgraniczająca tereny o różnym przeznaczeniu – ściśle ustalona |  | Zasięg strefy ochronnej pomnika przyrody                        |  | Proponowane miejsca lokalizacji głównych dojść pieszych |
|  | Linia rozgraniczająca tereny o różnym przeznaczeniu – orientacyjna    |  | Zasięg oddziaływania istniejącego gazociągu średniego ciśnienia |  | Wzajemne odległości obiektów terenowych                 |
|  | Symbol terenu   |  | Obiekty do przebudowy   |  | Istniejąca zielen wysoka – do zachowania                |