


PRZEKRÓJ POPRZECZNY ULICY KSIĘŻA GÓRA SKALA 1:50

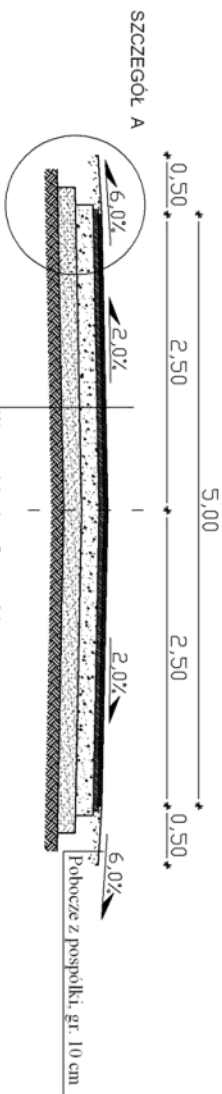

SZCZEGÓŁ A SKALA 1:20

- Warstwa ścierna - Beton asfaltyowy
- AC8 S. KR 1-2, gr. 3 cm
- Warstwa wiążąca - Beton asfaltyowy
- AC11 W. KR 1-2, gr. 4 cm
- Podbudowa zasadnicza z kruszywa
- Imanowego 0/31.5, gr. 10 cm
- Podbudowa
- Istniejąca
- Grunt rodzimny

- Warstwa ścierna - Beton asfaltyowy
- AC8 S. KR 1-2, gr. 3 cm
- Warstwa wiążąca - Beton asfaltyowy
- AC11 W. KR 1-2, gr. 4 cm
- Podbudowa zasadnicza z kruszywa
- Imanowego 0/31.5, gr. 20 cm
- Podbudowa
- Istniejąca
- Grunt rodzimny

INWESTOR:	URZĄD GMINY POMIECHÓWEK Z SIEDZIBĄ W BROADACH PARCELACH UL. SZKOŁNA 1A, 05-180 POMIECHÓWEK		
NAZWA ZADANIA:	POPRAWA BEZPIECZEŃSTWA KOMUNIKACYJNEGO ORAZ ROZWÓJ SPÓJNEJ I FUNKCYJNALNEJ SIECI DRÓG NA TERENIE GMINY POMIECHÓWEK		
PRZEDMIOT:	PRZEKRÓJ POPRZECZNY ULICY KSIĘŻA GÓRA odc. 0+060 do 0+280		
UWAGI: NINIEJSZY PRZEKRÓJ STANOWI SZKIC KONSTRUKCYJNY UZUPEŁNIAJĄCY OPIS WYKONANIA ULICY KSIĘŻA GÓRA	DATA:	ZAŁĄCZNIK NR:	
	PAŹDZIERNIK 2011 r.	02	