



PRZEKRÓJ POPRZECZNY ULICY KSIĘŻA GÓRA SKALA 1:50

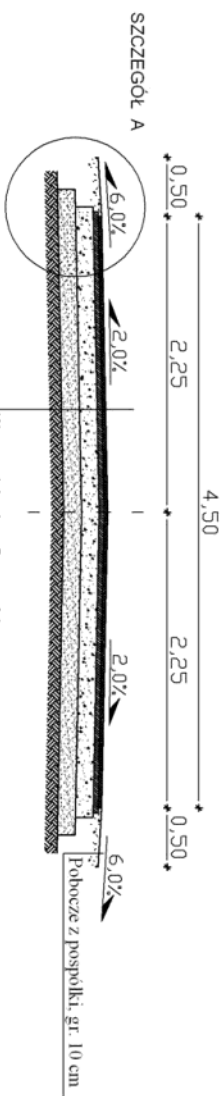

SZCZEGÓŁ A SKALA 1:20

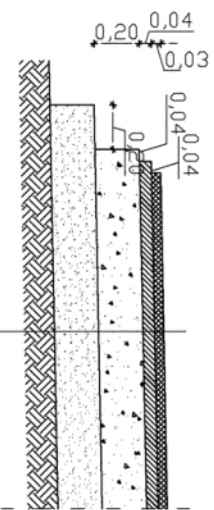

Warstwa scieralna - Beton asfaltowy
AC8 S, KR 1-2, gr. 3 cm
Warstwa wiążąca - Beton asfaltowy
AC11 W, KR 1-2, gr. 4 cm
Podbudowa zasadnicza z kruszywa
lamanego 0/31,5, gr. 10 cm
Podbudowa
Istniejąca
Grunt rodzimy

Warstwa scieralna - Beton asfaltowy
AC8 S, KR 1-2, gr. 3 cm
Warstwa wiążąca - Beton asfaltowy
AC11 W, KR 1-2, gr. 4 cm
Podbudowa zasadnicza z kruszywa
lamanego 0/31,5, gr. 10 cm
Podbudowa
Istniejąca
Grunt rodzimy

INWESTOR:	URZĄD GMINY POMIECHÓWEK Z SIEDZIBĄ W BROADACH PARCELACH UL. SZKOŁNA 1A, 05-180 POMIECHÓWEK
NAZWA ZADANIA:	POPRAWA BEZPIECZEŃSTWA KOMUNIKACYJNEGO ORAZ ROZWOJ SPÓJNEJ I FUNKCYJNALNEJ SIECI DRÓG NA TERENIE GMINY POMIECHÓWEK
PRZEDMIOT:	PRZEKRÓJ POPRZECZNY ULICY KSIĘŻA GÓRA odc 0+280 do 0+420
UWAGI:	
NINIEJSZY PRZEKRÓJ STANOWI SZKIC KONSTRUKCYJNY UZUPEŁNIAJĄCY OPIS WYKONANIA ULICY KSIĘŻA GÓRA	
DATA:	PAŹDZIERNIK 2011 r.
ZAŁĄCZNIK NR:	03