


PRZEKRÓJ POPRZECZNY ULICY BRONIEWSKIEGO SKALA 1:50

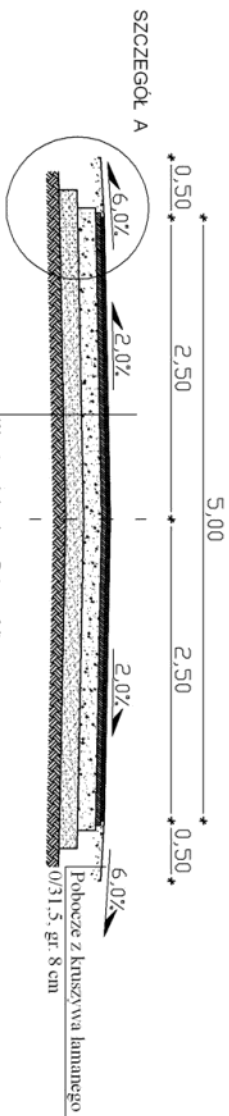

SZCZEGÓŁ A SKALA 1:20

- Warstwa ścierna - Beton asfaltowy
- AC8 S. KR 1-2, gr. 3 cm
- Warstwa wiążąca - Beton asfaltowy
- AC11 W. KR 1-2, gr. 4 cm
- Podbudowa zasadnicza z kruszywa lamanege 0/31,5, gr. 20 cm
- Podbudowa pomocnicza z kruszywa naturalnego, gr. 10 cm
- Grunt rodzimy

- Warstwa ścierna - Beton asfaltowy
- AC8 S. KR 1-2, gr. 3 cm
- Warstwa wiążąca - Beton asfaltowy
- AC11 W. KR 1-2, gr. 4 cm
- Podbudowa zasadnicza z kruszywa lamanege 0/31,5, gr. 20 cm
- Podbudowa pomocnicza z kruszywa naturalnego, gr. 10 cm
- Grunt rodzimy

INWESTOR:	URZĄD GMINY POMIECHÓWEK Z SIEDZIBĄ W BROADACH PARCELACH UL. SZKOLNA 1A, 05-180 POMIECHÓWEK		
NAZWA ZADANIA:	POPRAWA BEZPIECZEŃSTWA KOMUNIKACYJNEGO ORAZ ROZWOJ SPOJNEJ I FUNKCJONALNEJ SIECI DRÓG NA TERENIE GMINY POMIECHÓWEK		
PRZEDMIOT:	PRZEKRÓJ POPRZECZNY ULICY BRONIEWSKIEGO		
UWAGI: NINIJSZY PRZEKRÓJ STANOWI SZKIC KONSTRUKCYJNY UZUPEŁNIAJĄCY OPIS WYKONANIA ULICY BRONIEWSKIEGO	DATA:	ZAŁĄCZNIK NR:	
	PAŹDZIERNIK 2011 r.	01	