



PRZEKRÓJ POPRZECZNY ULICY PRZYTOROWEJ SKALA 1:50

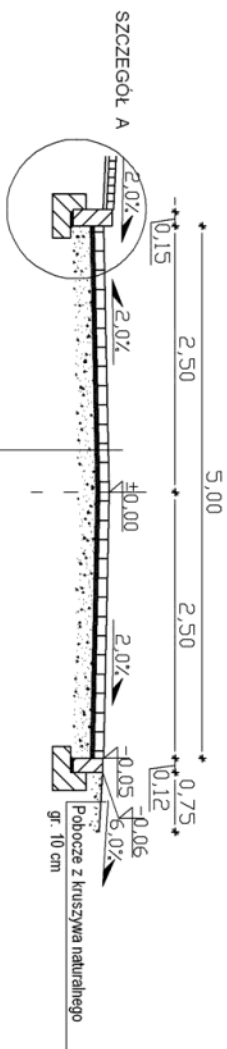

SZCZEGÓŁ A SKALA 1:20

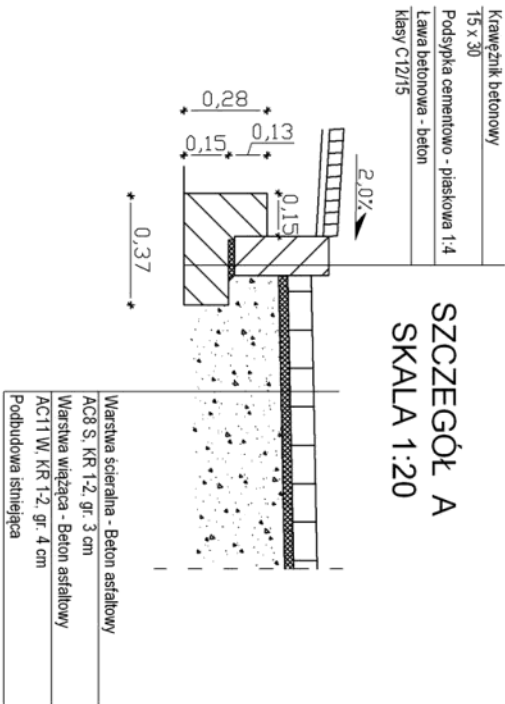

- Warstwa ścierna - Beton asfaltowy
- AC8 S, KR 1-2, gr. 3 cm
- Warstwa wiążąca - Beton asfaltowy
- AC11 W, KR 1-2, gr. 4 cm
- Podbudowa istniejąca

- Krawężnik betonowy
- 15 x 30
- Podsyпка cementowo - piaskowa 1:4
- Tawa betonowa - beton
- Klasy C12/15

INWESTOR:	URZĄD GMINY POMIECHÓWEK Z SIEDZIBĄ W BROADACH PARCELACH UL. SZKOŁNA 1A, 05-180 POMIECHÓWEK		
NAZWA ZADANIA:	POPRAWA BEZPIECZEŃSTWA KOMUNIKACYJNEGO ORAZ ROZWÓJ SPÓJNEJ I FUNKCYJNALNEJ SIECI DRÓG NA TERENIE GMINY POMIECHÓWEK		
PRZEDMIOT:	PRZEKRÓJ POPRZECZNY ULICY PRZYTOROWEJ		
UWAGI:	NINIEJSZY PRZEKRÓJ STANOWI SZKIC KONSTRUKCYJNY UZUPEŁNIAJĄCY OPIS WYKONANIA ULICY PRZYTOROWEJ		02
	DATA:	PAŹDZIERNIK 2011 r.	