
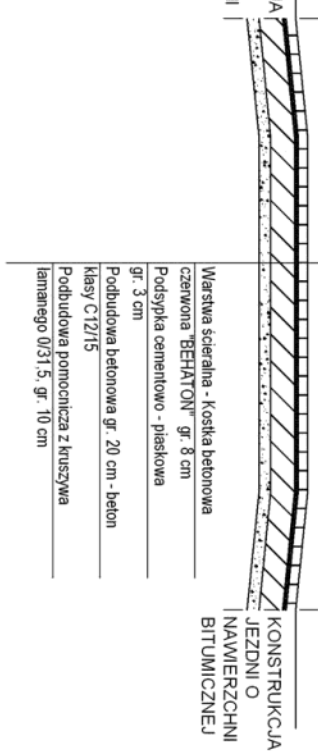
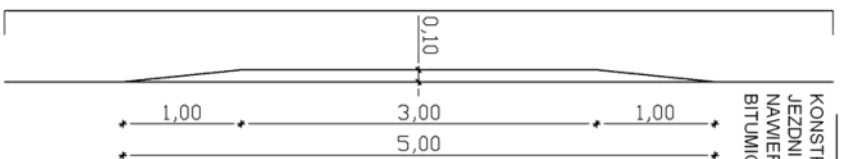


PRÓG ZWALNIAJĄCY W CIĄGU ULICY PRZYTOROWEJ

SKALA 1:50

PRZEKRÓJ A - A

SKALA 1:50

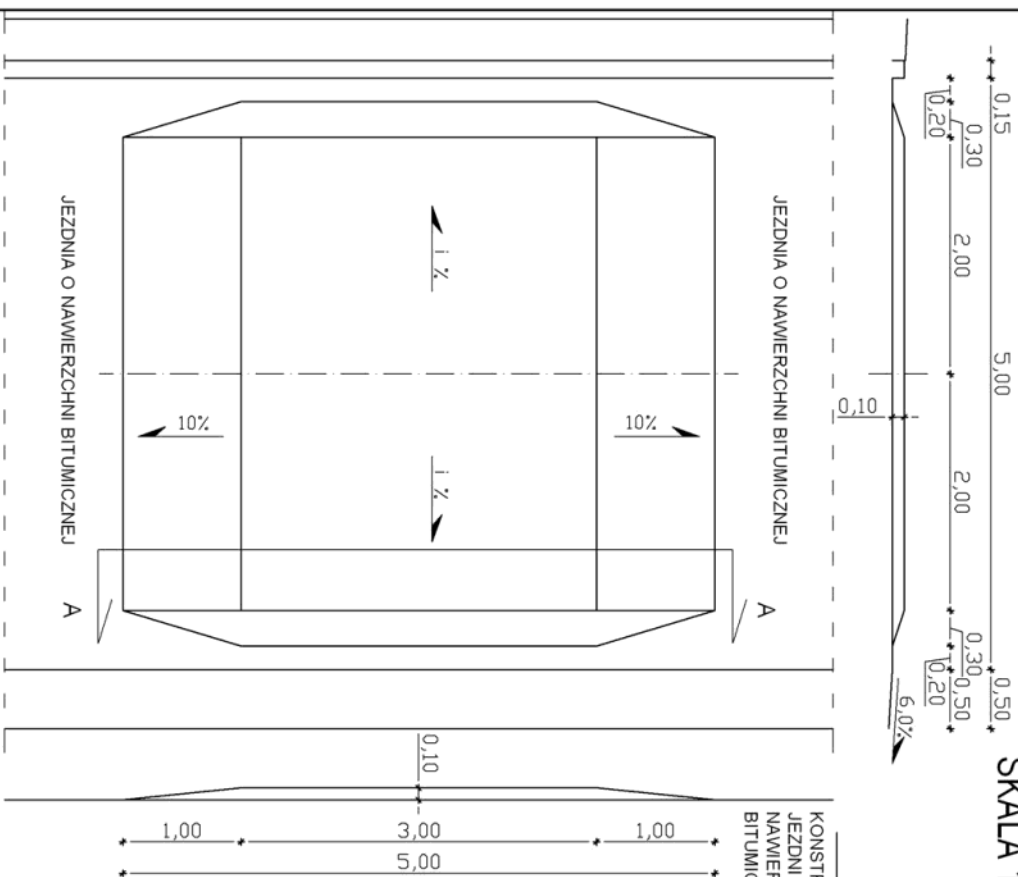

- Warstwa scieralna - kostka betonowa czerwona "BEHATON" gr. 8 cm
- Podsyпка cementowo - piaskowa gr. 3 cm
- Podbudowa betonowa gr. 20 cm - beton klasy C12/15
- Podbudowa pomocnicza z kruszywa łamanego 0/31.5, gr. 10 cm

UWAGA:
 1. Spadek poprzeczny progu (i %) należy dostosować do spadku poprzecznego jezdni.
 2. Oznakowanie progu należy wykonać zgodnie z projektem stałej organizacji ruchu.

INWESTOR:	URZĄD GMINY POMIECHÓWEK Z SIĘDZIBĄ W BROADACH PARCELACH UL. SZKOŁNA 1A, 05-180 POMIECHÓWEK		
NAZWA ZADANIA:	POPRAWA BEZPIECZEŃSTWA KOMUNIKACYJNEGO ORAZ ROZWÓJ SPÓJNEJ I FUNKCYJNALNEJ SIECI DRÓG NA TERENIE GMINY POMIECHÓWEK		
PRZEDMIOT:	PRÓG ZWALNIAJĄCY W CIĄGU UL. PRZYTOROWEJ		
UWAGI:	NINIEJSZY PRZEKRÓJ STANOWI SZKIC KONSTRUKCYJNY UZUPEŁNIAJĄCY OPIS WYKONANIA ULICY PRZYTOROWEJ		
DATA:	PAŹDZIERNIK 2011 r.		ZAŁĄCZNIK NR:
			03