



PRZEKRÓJ POPRZECZNY ULICY KOLEJOWEJ SKALA 1:50

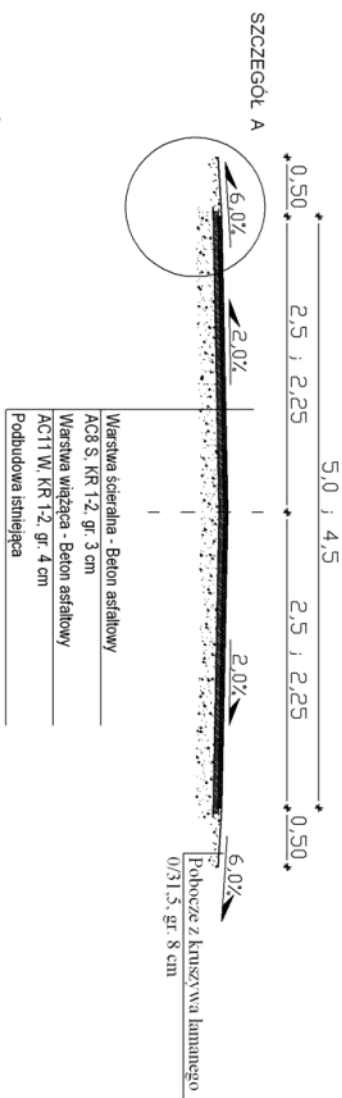

SZCZEGÓŁ A SKALA 1:20

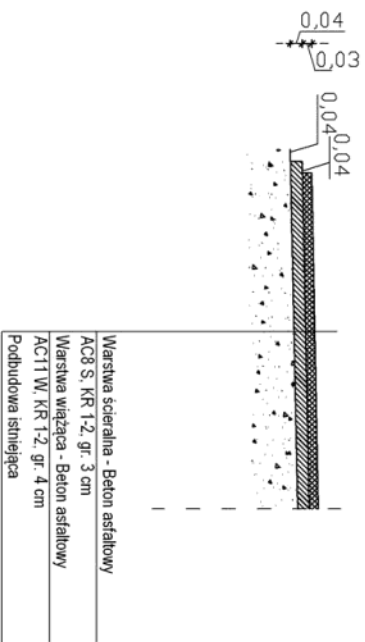

INWESTOR:	URZĄD GMINY POMIECHÓWEK Z SIEDZIBĄ W BROADACH PARCELACH UL. SZKOŁNA 1A, 05-180 POMIECHÓWEK	UWAGI:	
NAZWA ZADANIA:	POPRAWA BEZPIECZEŃSTWA KOMUNIKACYJNEGO ORAZ ROZWÓJ SPÓJNEJ I FUNKCYJNALNEJ SIECI DRÓG NA TERENIE GMINY POMIECHÓWEK	DATA:	ZALĄCZNIK NR:
PRZEDMIOT:	PRZEKRÓJ POPRZECZNY ULICY KOLEJOWEJ	PAŹDZIERNIK 2011 r.	01
NINIEJSZY PRZEKRÓJ STANOWI SZKIC KONSTRUKCYJNY UZUPEŁNIAJĄCY OPIS WYKONANIA ULICY KOLEJOWEJ			