



## PRZEKRÓJ POPRZECZNY ULICY LUDOWEJ NA ODCINKU OD UL. SEROCKIEJ DO UL. MILEJ SKALA 1:50

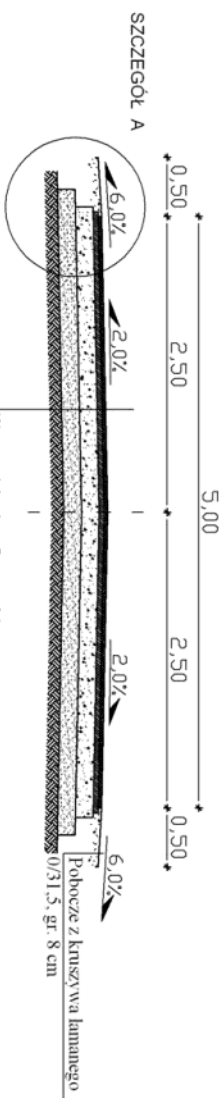

### SZCZEGÓŁ A SKALA 1:20

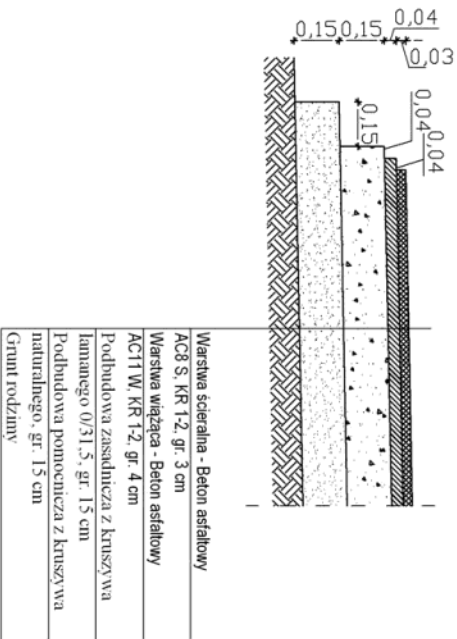

- Warstwa ścierna - Beton asfaltowy
- AC8 S, KR 1-2, gr. 3 cm
- Warstwa wiążąca - Beton asfaltowy
- AC11 W, KR 1-2, gr. 4 cm
- Podbudowa zasadnicza z kruszywa łamanego 0/31.5, gr. 15 cm
- Podbudowa pomocnicza z kruszywa naturalnego, gr. 15 cm
- Grunt rodzimy

<b>INWESTOR:</b>	URZĄD GMINY POMIECHÓWEK Z SIEDZIBĄ W BROADACH PARCELACH UL. SZKOŁNA 1A, 05-180 POMIECHÓWEK		
<b>NAZWA ZADANIA:</b>	POPRAWA BEZPIECZEŃSTWA KOMUNIKACYJNEGO ORAZ ROZWÓJ SPÓJNEJ I FUNKCYJNALNEJ SIECI DRÓG NA TERENIE GMINY POMIECHÓWEK		
<b>PRZEDMIOT:</b>	PRZEKRÓJ POPRZECZNY ULICY LUDOWEJ NA ODCINKU OD UL. SEROCKIEJ DO UL. MILEJ		
<b>UWAGI:</b>	NINIEJSZY PRZEKRÓJ STANOWI SZKIC KONSTRUKCYJNY UZUPEŁNIAJĄCY OPIS WYKONANIA ULICY LUDOWEJ		
<b>DATA:</b>	<b>PAŹDZIERNIK</b>	<b>ZAŁĄCZNIK NR:</b>	
2011 r.		<b>01</b>	