



PRÓG ZWALNIĄCY W CIĄGU ULICY LUDOWEJ

SKALA 1:50



PRZEKRÓJ A - A

SKALA 1:50

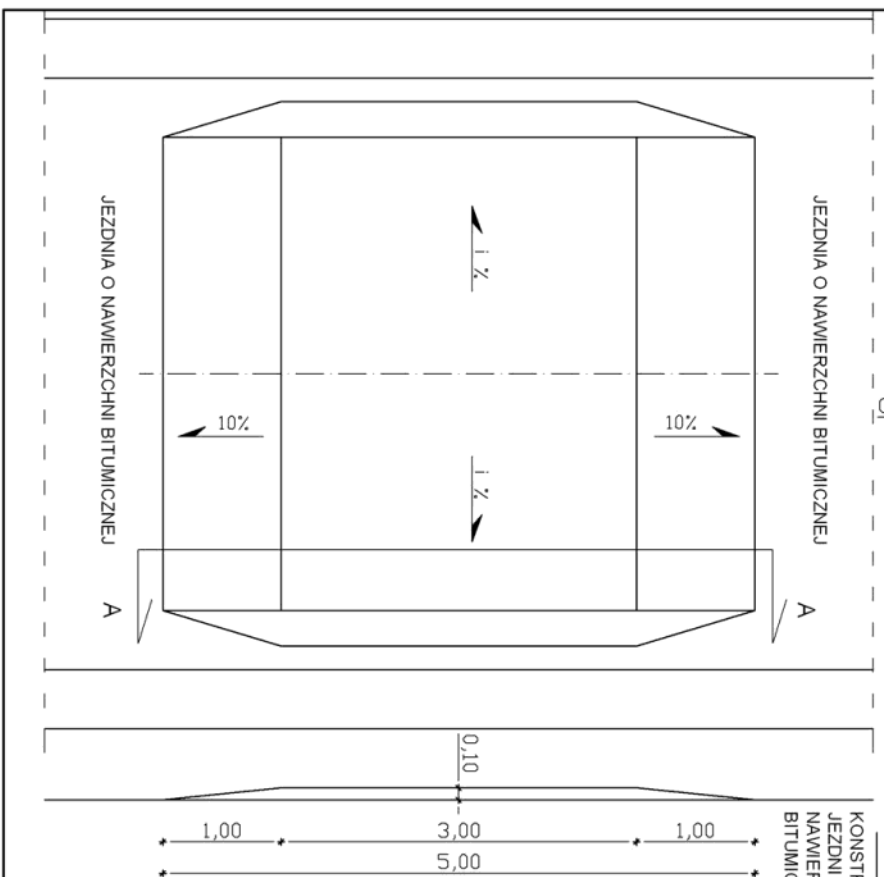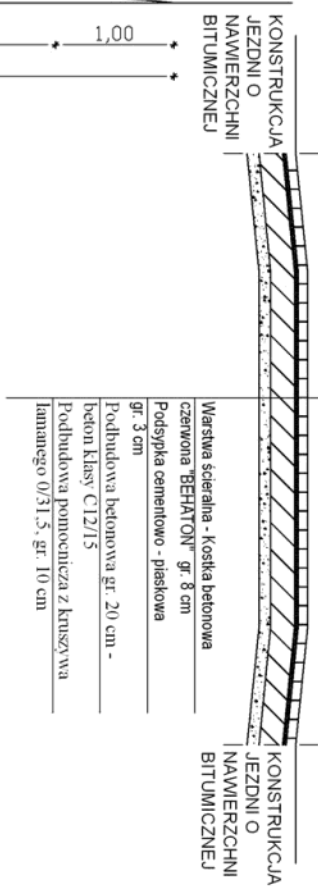

UWAGA:

1. Spadek poprzeczny progu (1%) należy dostosować do spadku poprzecznego jezdni.
2. Oznakowanie progu należy wykonać zgodnie z projektem stałej organizacji ruchu.

INWESTOR:	URZĄD GMINY POMIECHÓWEK Z SIEDZIBĄ W BROADACH PARCELACH UL. SZKOŁNA 1A, 05-180 POMIECHÓWEK	
NAZWA ZADANIA:	POPRAWA BEZPIECZEŃSTWA KOMUNIKACYJNEGO ORAZ ROZWOJ SPÓJNEJ I FUNKCYJNALNEJ SIECI DRÓG NA TERENIE GMINY POMIECHÓWEK	
PRZEDMIOT:	PRÓG ZWALNIĄCY W CIĄGU UL. LUDOWEJ NA ODCINKU OD UL. SEROCKIEJ DO UL. MILEJ - 2 PROGI	
UWAGI:	DATA:	ZALĄCZNIK NR:
	PAŹDZIERNIK 2011 r.	
NINIEJSZY PRZEKRÓJ STANOWI SZKIC KONSTRUKCYJNY UZUPEŁNIAJĄCY OPIS WYKONANIA ULICY LUDOWEJ		