


PRZEKRÓJ POPRZECZNY ULICY SŁONECZNA SKALA 1:50

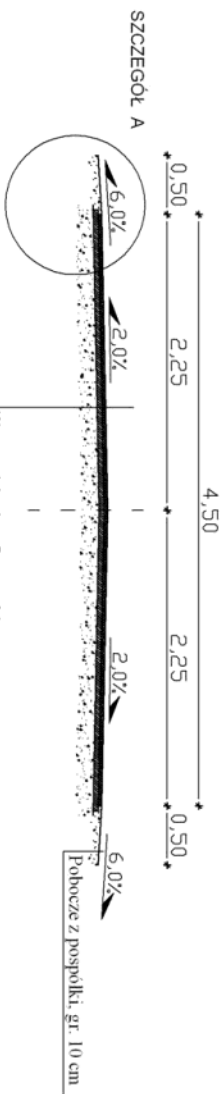

SZCZEGÓŁ A
SKALA 1:20

Warstwa ścierna - Beton asfaltowy
AC8 S, KR 1-2, gr. 3 cm
Warstwa wiążąca - Beton asfaltowy
AC11 W, KR 1-2, gr. 4 cm
Podbudowa istniejąca

Warstwa ścierna - Beton asfaltowy
AC8 S, KR 1-2, gr. 3 cm
Warstwa wiążąca - Beton asfaltowy
AC11 W, KR 1-2, gr. 4 cm
Podbudowa istniejąca

INWESTOR:	URZĄD GMINY POMIECHÓWEK Z SIEDZIBĄ W BROADACH PARCELACH UL. SZKOŁNA 1A, 05-180 POMIECHÓWEK		
NAZWA ZADANIA:	POPRAWA BEZPIECZEŃSTWA KOMUNIKACYJNEGO ORAZ ROZWÓJ SPÓJNEJ I FUNKCYJNALNEJ SIECI DRÓG NA TERENIE GMINY POMIECHÓWEK		
PRZEDMIOT:	PRZEKRÓJ POPRZECZNY ULICY SŁONECZNEJ		
UWAGI: NINIEJSZY PRZEKRÓJ STANOWI SZKIC KONSTRUKCYJNY UZUPEŁNIAJĄCY OPIS WYKONANIA ULICY SŁONECZNEJ	DATA:	ZALĄCZNIK NR:	
	PAŹDZIERNIK 2011 r.	02	