




PRÓG ZWALNIAJĄCY W CIĄGU ULICY SŁONECZNEJ

SKALA 1:50

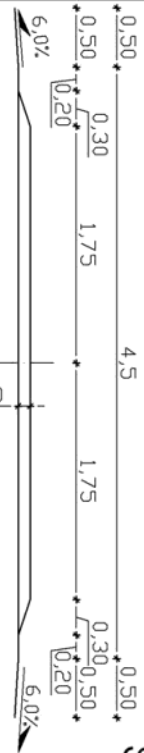

PRZEKRÓJ A - A

SKALA 1:50

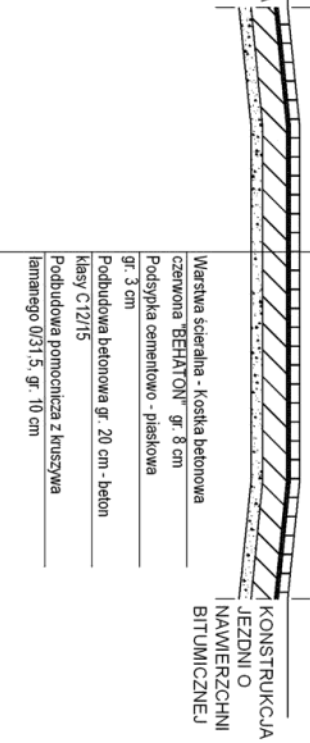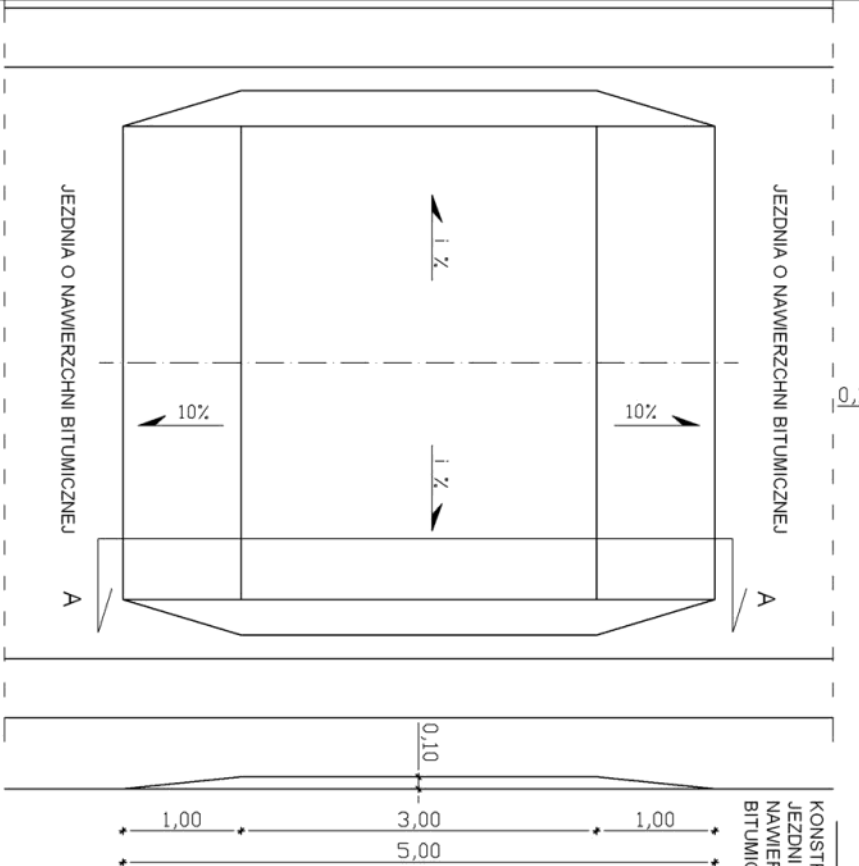

UWAGA:
 1. Spadek poprzeczny progu (1%) należy dostosować do spadku poprzecznego jezdni.
 2. Oznakowanie progu należy wykonać zgodnie z projektem stałej organizacji ruchu.

INWESTOR:	URZĄD GMINY POMIECHÓWEK Z SIEDZIBĄ W BROADACH PARCELACH UL. SZKOŁNA 1A, 05-180 POMIECHÓWEK
NAZWA ZADANIA:	POPRAWA BEZPIECZEŃSTWA KOMUNIKACYJNEGO ORAZ ROZWÓJ SPÓJNEJ I FUNKCYJNALNEJ SIECI DRÓG NA TERENIE GMINY POMIECHÓWEK
PRZEDMIOT:	PRÓG ZWALNIAJĄCY W CIĄGU UL. SŁONECZNEJ
UWAGI:	DATA:
	PAŹDZIERNIK 2011 r.
NINIEJSZY PRZEKRÓJ STANOWI SZKIC KONSTRUKCYJNY UZUPEŁNIAJĄCY OPIS WYKONANIA ULICY SŁONECZNEJ	ZAŁĄCZNIK NR:
	03