


PRZEKRÓJ POPRZECZNY ULICY POLNEJ SKALA 1:50

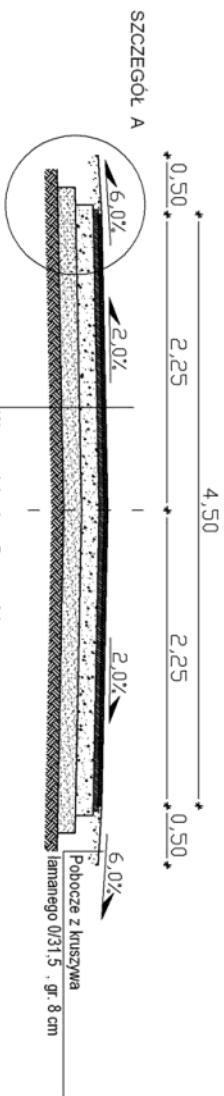

SZCZEGÓŁ A
SKALA 1:20

	Warstwa scieralna - Beton asfaltowy AC8 S, KR 1-2, gr. 3 cm
	Warstwa wiążąca - Beton asfaltowy AC11 W, KR 1-2, gr. 4 cm
	Podbudowa zasadnicza z kruszywa Iamanego 0/31.5, gr. 10 cm - doziarnienie Podbudowa istniejąca

	Warstwa scieralna - Beton asfaltowy AC8 S, KR 1-2, gr. 3 cm
	Warstwa wiążąca - Beton asfaltowy AC11 W, KR 1-2, gr. 4 cm
	Podbudowa zasadnicza z kruszywa Iamanego 0/31.5, gr. 10 cm - doziarnienie Podbudowa istniejąca

INWESTOR:	URZĄD GMINY POMIECHÓWEK Z SIEDZIBĄ W BROADACH PARCELACH UL. SZKOŁNA 1A, 05-180 POMIECHÓWEK
NAZWA ZADANIA:	POPRAWA BEZPIECZEŃSTWA KOMUNIKACYJNEGO ORAZ ROZWÓJ SPÓJNEJ I FUNKCYJNALNEJ SIECI DRÓG NA TERENIE GMINY POMIECHÓWEK
PRZEDMIOT:	PRZEKRÓJ POPRZECZNY ULICY POLNEJ
UWAGI:	
NINIEJSZY PRZEKRÓJ STANOWI SZKIC KONSTRUKCYJNY UZUPEŁNIAJĄCY OPIS WYKONANIA ULICY POLNEJ	
DATA:	ZAŁĄCZNIK NR:
PAŹDZIERNIK 2011 r.	01