


PRZEKRÓJ POPRZECZNY ULICY BRONIEWSKIEGO SKALA 1:50

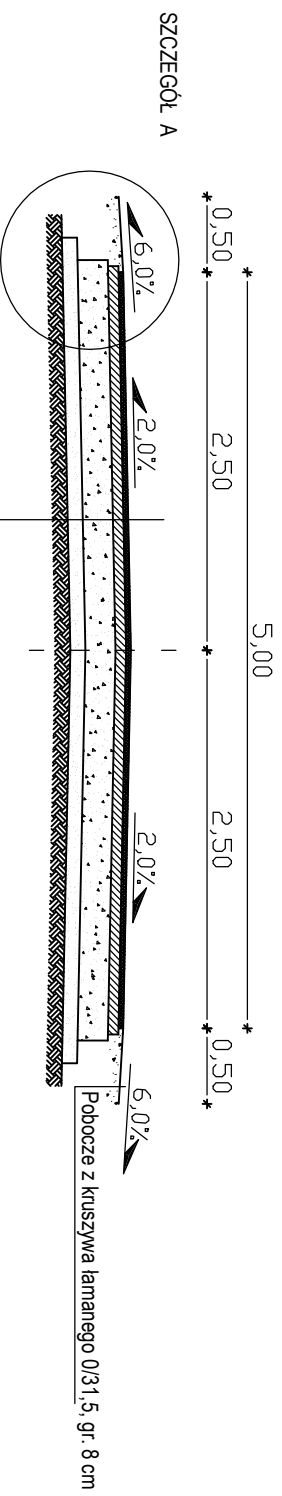

SZCZEGÓŁ A SKALA 1:20

Warstwa ścierna - Beton asfaltowy	0,03
AC8 S, KR 1-2, gr. 3 cm	0,07
Podbudowa z betonu asfaltowego ,	0,2
AC22P KR 1-2, gr. 7 cm	0,1
Podbudowa zasadnicza z kruszywa łamanego 0/31,5, gr. 20 cm	0,2
Podbudowa pomocnicza z kruszywa naturalnego, gr. 10 cm	0,07
Grunt rodzimy	0,03

Warstwa ścierna - Beton asfaltowy	0,03
AC8 S, KR 1-2, gr. 3 cm	0,07
Podbudowa z betonu asfaltowego ,	0,2
AC22P KR 1-2, gr. 7 cm	0,1
Podbudowa zasadnicza z kruszywa łamanego 0/31,5, gr. 20 cm	0,2
Podbudowa pomocnicza z kruszywa naturalnego, gr. 10 cm	0,07
Grunt rodzimy	0,03

INWESTOR:	URZĄD GMINY POMIECHÓWEK Z SIEDZIBĄ W BROADACH PARCELACH UL. SZKOLNA 1A, 05-180 POMIECHÓWEK
NAZWA ZADANIA:	POPRAWA BEZPIECZEŃSTWA KOMUNIKACYJNEGO ORAZ ROZWÓJ SPÓJNEJ I FUNKCYJNALNEJ SIECI DRÓG NA TERENIE GMINY POMIECHÓWEK
PRZEDMIOT:	PRZEKRÓJ POPRZECZNY ULICY BRONIEWSKIEGO
UWAGI:	NINIEJSZY PRZEKRÓJ STANOWI SZKIC KONSTRUKCYJNY UZUPEŁNIAJĄCY OPIS WYKONANIA ULICY BRONIEWSKIEGO
DATA:	PAŹDZIERNIK 2011 r.
ZAŁĄCZNIK NR:	01