


WYRYS ZE STUDIUM UWARUNKWAŃ I
KIERUNKÓW ZAGOSPODAROWANIA
GMINY POMIECHÓWEK

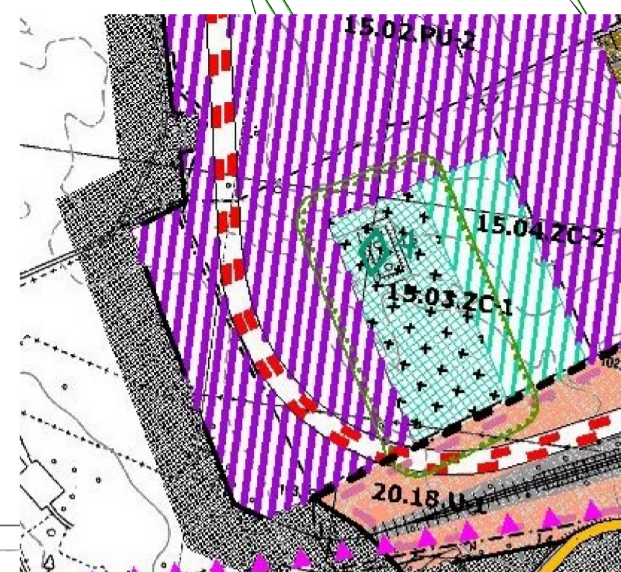


LEGENDA:
budownictwo związane z produkcją i usługami
cmentarz projektowany

MIEJSCOWY PLAN ZAGOSPODAROWANIA PRZESTRZENNEGO GMINY POMIECHÓWEK W ZAKRESIE JEDNOSTEK A, B, C I D DLA WSI NOWY MODLIN

ZAŁĄCZNIK NR 1B

SKALA 1: 2000

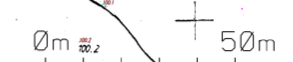

LEGENDA:

Oznaczenia:

OBOWIĄZUJĄCE USTALENIA PLANU.

- Granica obszaru objętego planem
- Linia rozgraniczająca tereny o różnym przeznaczeniu lub różnych zasadach zagospodarowania
- Nieprzekraczalna linia zabudowy
- P-U Teren zabudowy produkcyjnej, usługowej
- P Teren obiektów produkcyjnych, składów i magazynów
- ZC/ZP Teren cmentarza z towarzyszącym parkiem kulturowym
- zwymiarowanie wzajemnych odległości elementów zagospodarowania
- Granica strefy ochrony sanitarnej od cmentarza

ELEMENTY NIE BĘDĄCE USTALENIAMI PLANU.

- Granica gminy
- Granica Mazowieckiego Portu Lotniczego w Modlinie
- Granica strefy ograniczonego użytkowania
- orientacyjna linia rozgraniczająca - poza granicami planu



MIEJSCOWY PLAN ZAGOSPODAROWANIA PRZESTRZENNEGO
W ZAKRESIE JEDNOSTEK A, B, C I D DLA WSI NOWY MODLIN

SKALA 1:2000 ZAŁĄCZNIK NR 1B DO UCHWAŁY RADY GMINY POMIECHÓWEK NR: ...

AUTOR:
mgr inż. arch. Agnieszka Niezabitowska

DATA / NAZWA PLIKU: