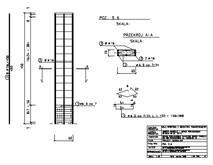

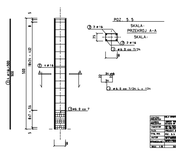

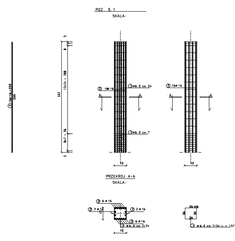

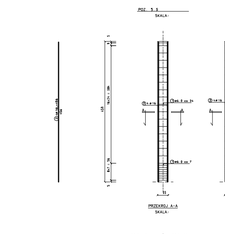

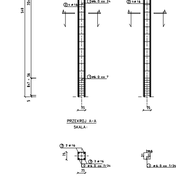

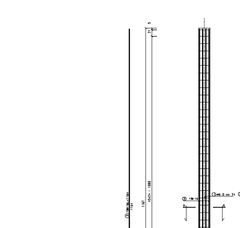

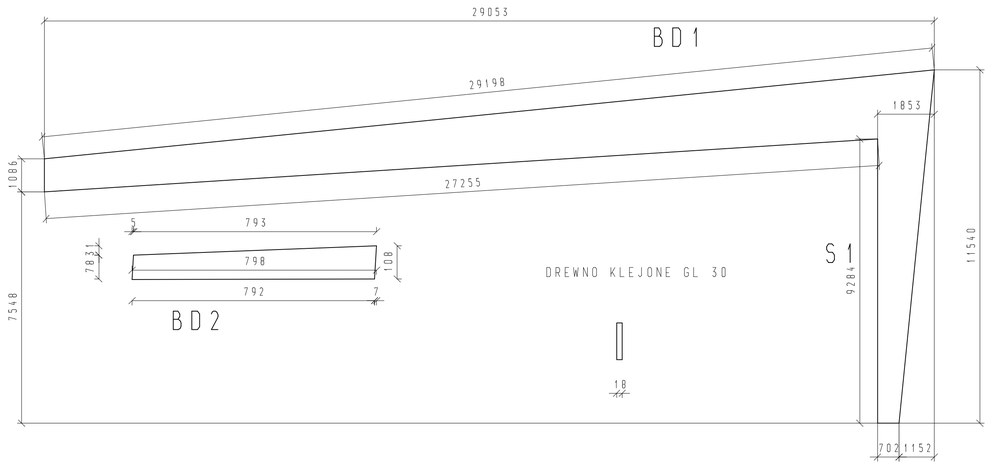
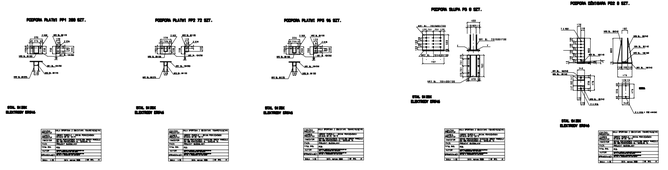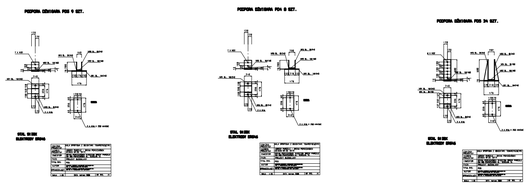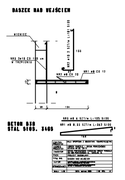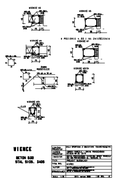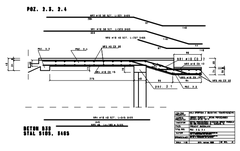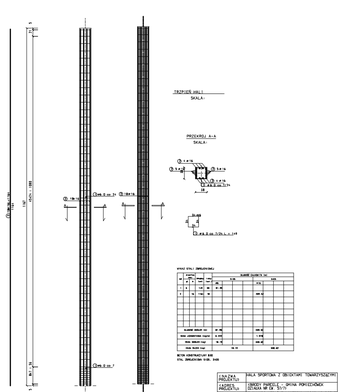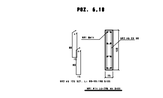
(NAZWA PROJEKTU)	HALA SPORTOWA Z OBIEKTAMI TOWARZYSZĄCYMI
(ADRES PROJEKTU)	(BRODY PARCELE – GMINA POMIECHÓWEK DZIAŁKA NR EW. 57/7)
INWESTOR	GMINA POMIECHÓWEK SIEDZIBA BRODY PARCELE 05-180 POMIECHÓWEK UL. SZKOLNA 1A
FAZA	PROJEKT BUDOWLANY
TYTUŁ RYS.	ELEMENTY DREWNIANE
AUTOR	(sprzętowy projektant w specjalności konstrukcyjno-bud mgr inż. A. MARCINKIEWICZ UAN 7342-56/94
SPRAWDZAJĄCY	(sprzętowy projektant w specjalności konstrukcyjno-bud mgr inż. W. MAGNUSZEWSKI UAN 7342-34/92
SKALA 1:100	DATA marzec 2008 NR RYS. /K