


NAWIERZCHNIŃ POLIURETANOWYŃ

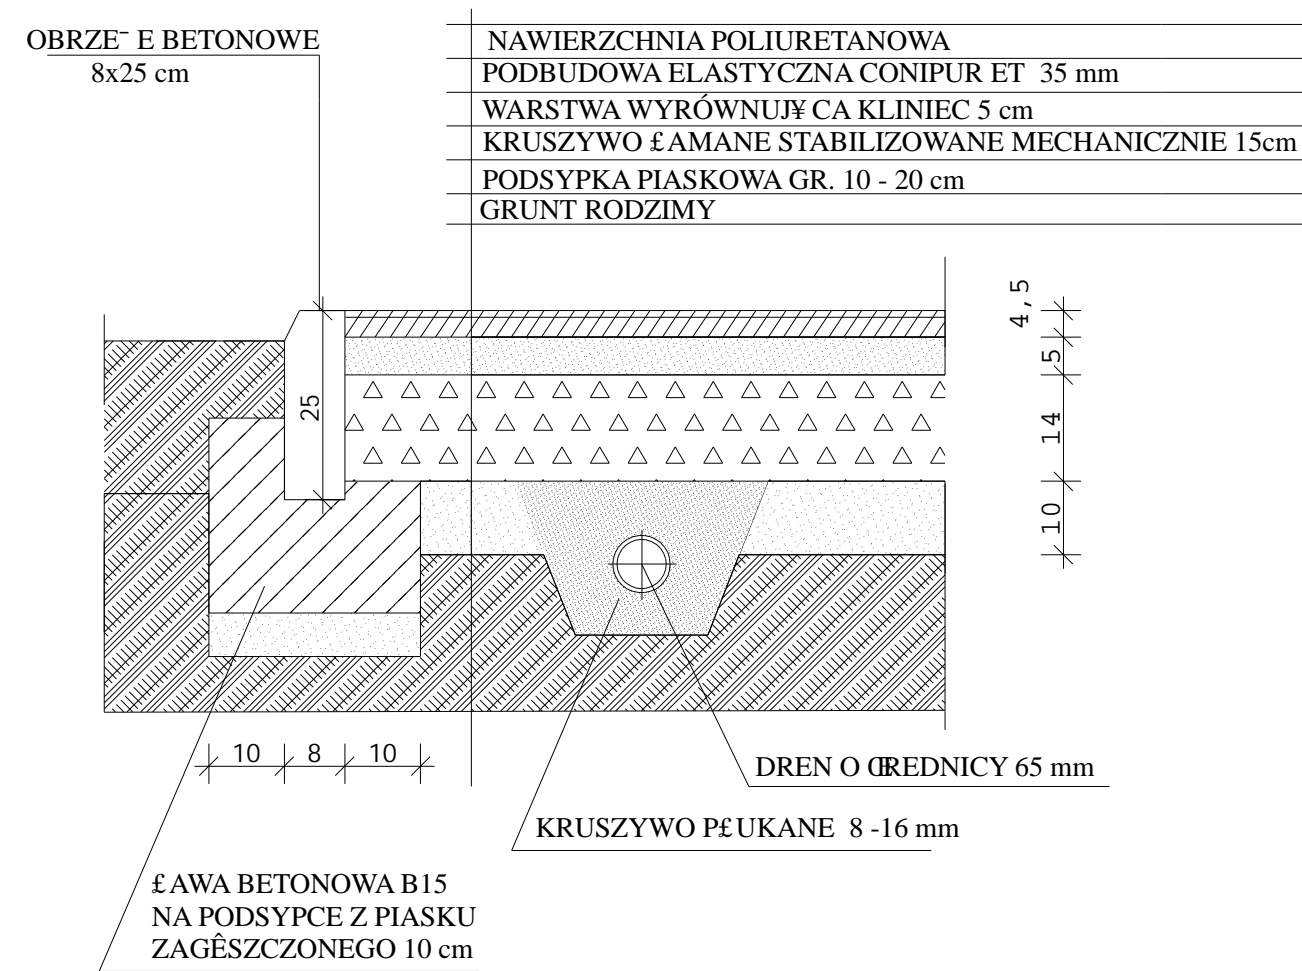

NAZWA OBIEKTU	HALA SPORTOWA Z OBIEKTAMI TOWARZYSZĄCYMI		
ADRES OBIEKTU	BRODY PARCELE - GMINA POMIECHÓWEK DZIAŁKA NR EW. 57/7		
INWESTOR	GMINA POMIECHÓWEK SIEDZIBA BRODY PARCELE 05 - 180 POMIECHÓWEK UL. SZKOLNA 1A		
FAZA	PROJEKT WYKONAWCZY		
TYTUŁ RYS.	PRZEKRÓJ KONSTRUKCJI NAWIERZCHNI		
AUTOR	MGR INŻ. ARCH. M. PASZYN UAN8386/59/87		
OPRACOWANIE	MGR INŻ. ARCH. MARCIN WŁODARSKI		
SKALA 1:10	DATA KWIECIEŃ 2008	NR RYS. 9	