


BOISKO TRAWIASTE WIELOFUNCYJNE

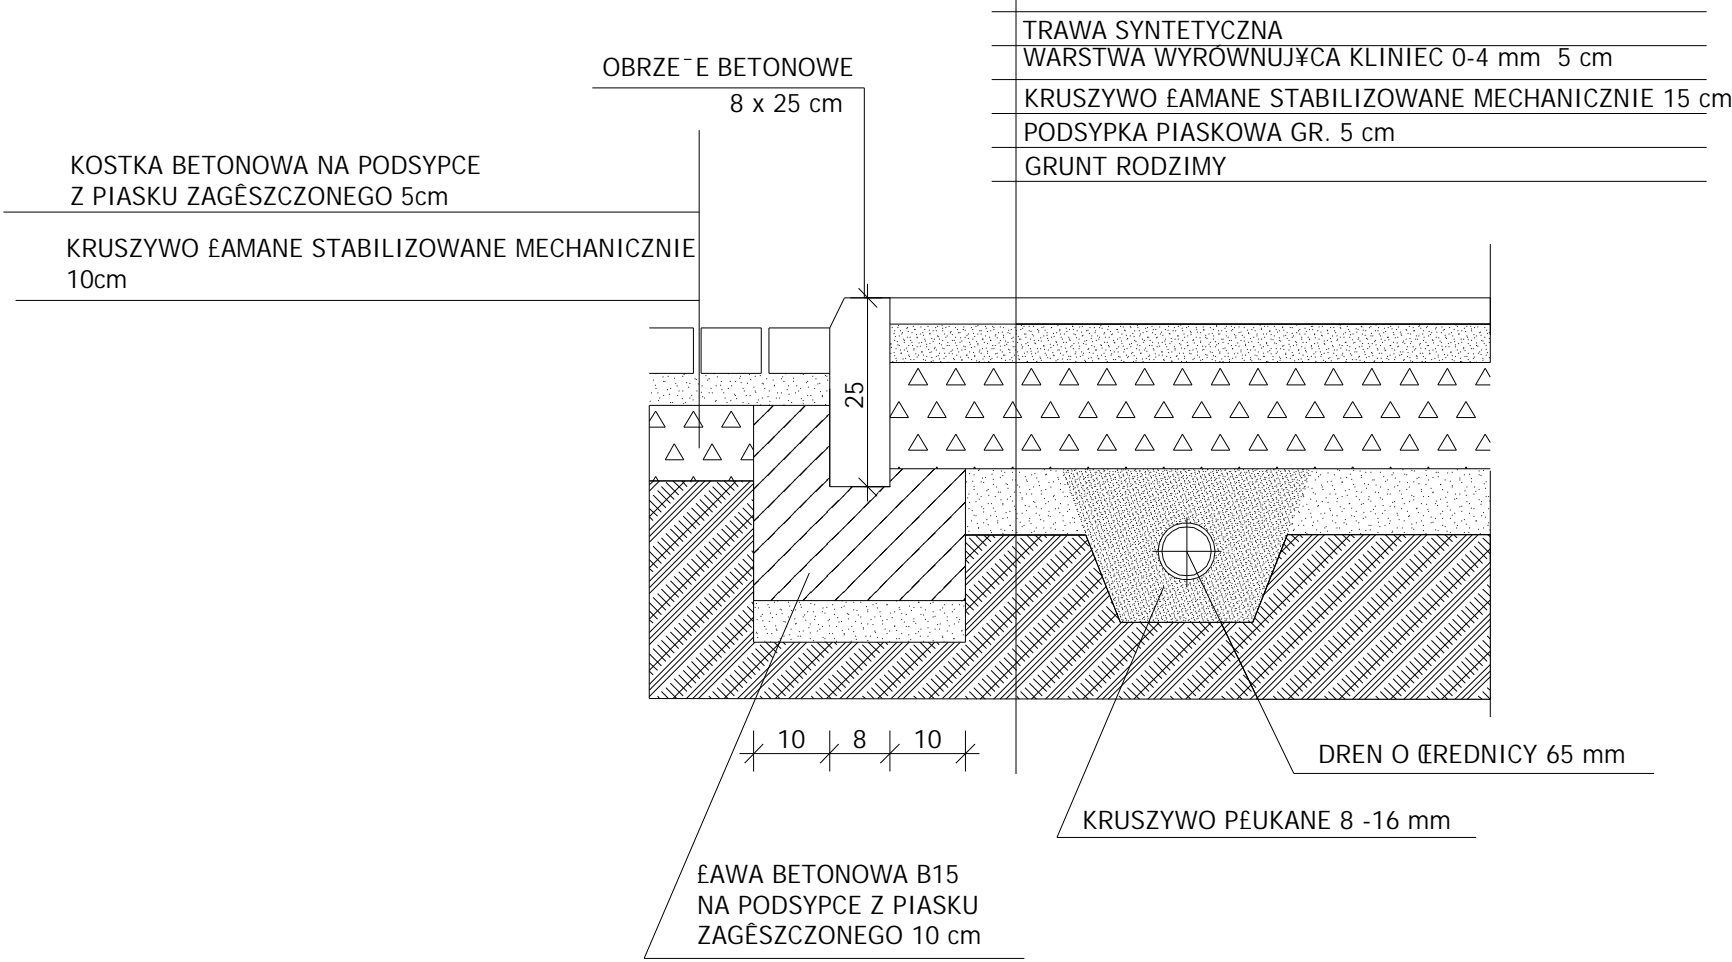

NAZWA OBIEKTU	HALA SPORTOWA Z OBIEKTAMI TOWARZYSZĄCYMI	
ADRES OBIEKTU	BRODY PARCELE - GMINA POMIECHÓWEK DZIAŁKA NR EW. 57/7	
INWESTOR	GMINA POMIECHÓWEK SIEDZIBA BRODY PARCELE 05-180 POMIECHÓWEK	
FAZA	PROJEKT WYKONAWCZY	
TYTUŁ RYS.	PRZĘKRÓJ KONSTRUKCJI NAWIERZCHNI	
AUTOR	MGR INŻ. ARCH. M. PASZYN UAN8386/59/87	
OPRACOWANIE	MGR INŻ. ARCH. MARCIN WŁODARSKI	
SKALA 1:10	DATA KWIECIEŃ 2008	NR RYS.8