


przekrój nawierzchni 1: 10

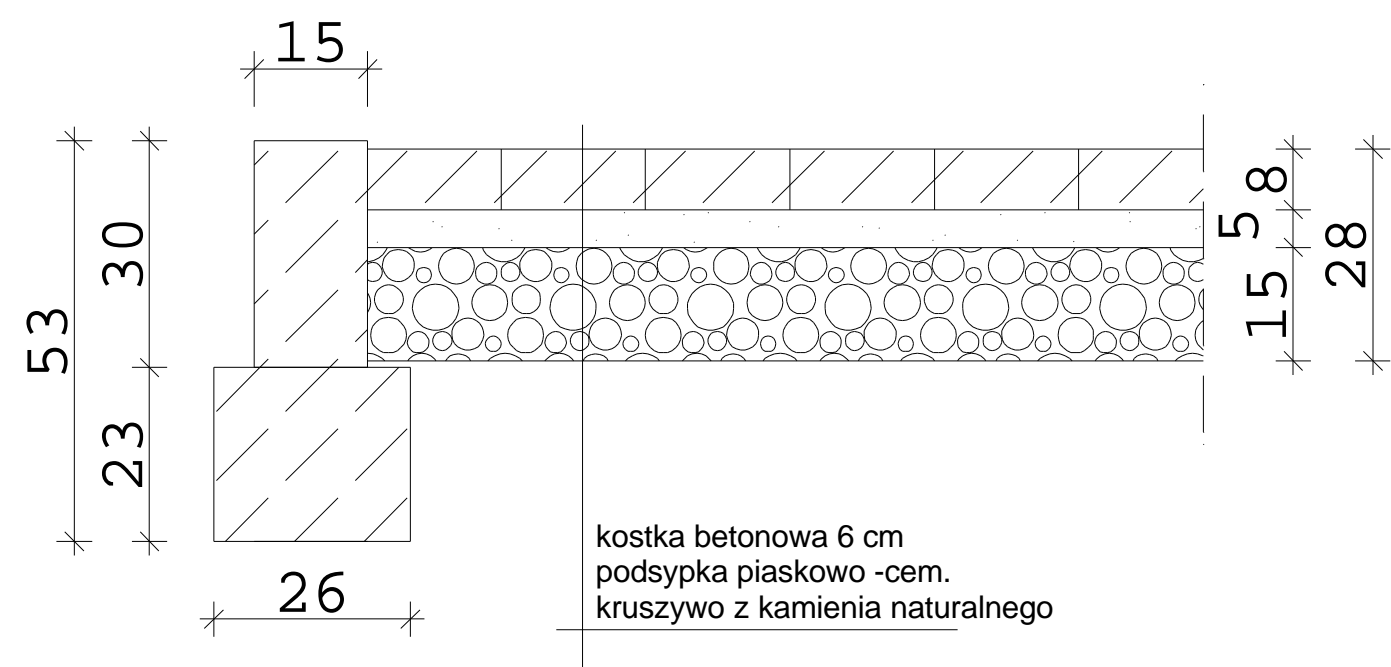

uwaga: chodniki wykonasz kostki o grubości 6 cm  
dojazdy i parkingi z kostki o grubości 8 cm

|                  |   |            |  |
|------------------|---|------------|--|
| NAZWA<br>OBIEKTU | HALA SPORTOWA Z OBIEKTAMI TOWARZYSZĄCYMI                                      |            |  |
| ADRES<br>OBIEKTU | BRODY PARCELE - GMINA POMIECHÓWEK<br>DZIAŁKA NR EW. 57/7                      |            |  |
| INWESTOR         | GMINA POMIECHÓWEK SIEDZIBA BRODY PARCELE<br>05-180 POMIECHÓWEK UL. SZKOLNA 1A |            |  |
| FAZA             | PROJEKT WYKONAWCZY  |            |  |
| TYTUŁ RYS.       | PRZĘKRÓJ PRZĘZ NAWIERZCHNIĘ Z KOSTKI BRUKOWEJ                                 |            |  |
| AUTOR            | MGR INˆ . ARCH. M. PASZYN UAN8386/59/87                                       |            |  |
| OPRACOWANIE      | MGR INˆ . ARCH. MARCIN WŁODARSKI  |            |  |
| SKALA 1:10       | DATA KWIECIEŃ 2008  | NR RYS. 10 |  |