


### Skala 1:100:1000

**LEGENDA:**

- Teren
- Niveleta
- ⤴ Szczyt łuku pionowego

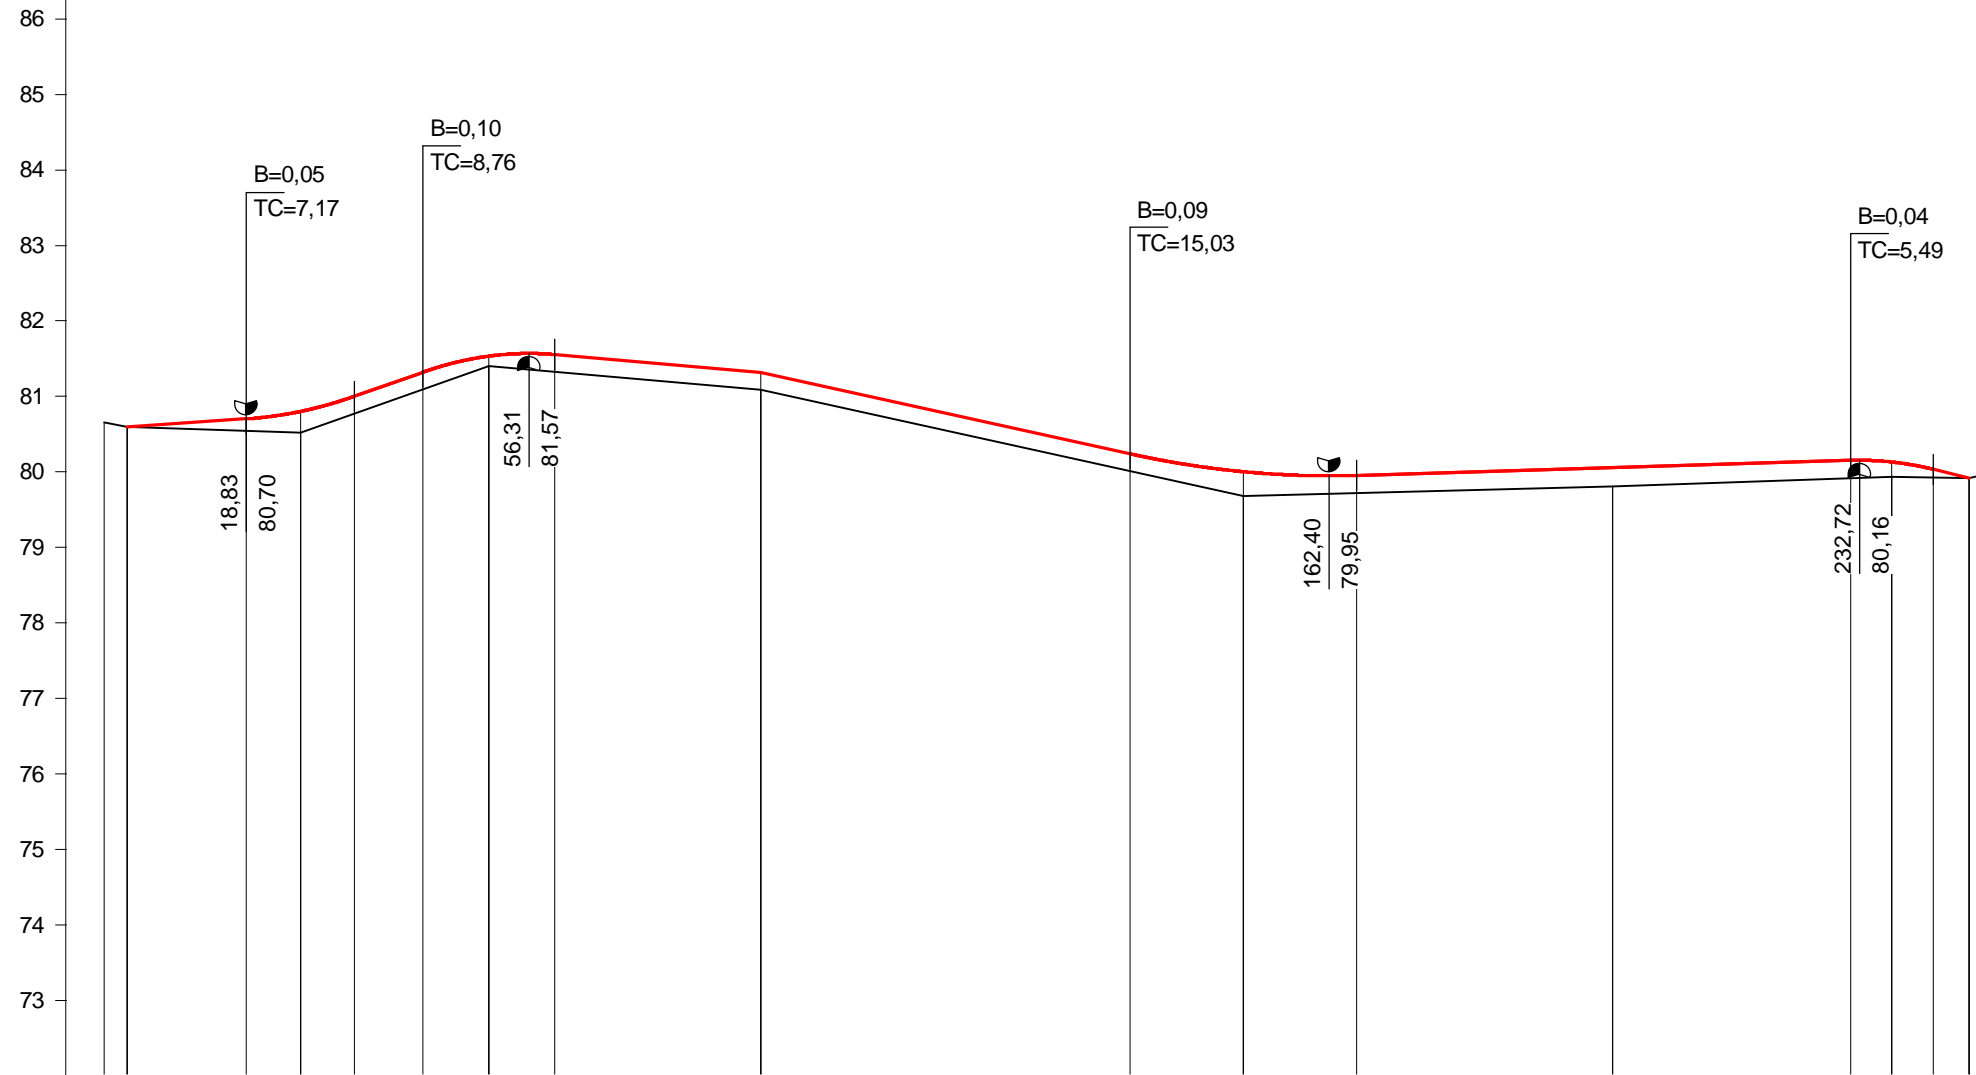

P.p. = 72,0 m n.p.m.

RODZAJ NAWIERZCHNI																			
RÓŻNICE RZĘDNYCH (Zn-Zt)	+0,00	+0,16	+0,28	+0,23	+0,23	+0,13	+0,23		+0,23		+0,32	+0,24		+0,25	+0,23	+0,19	+0,11	+0,00	
RZĘDNE NIWELETY NAWIERZCHNI	80,60	80,70	80,80	81,00	81,32	81,53	81,55	81,32	80,24	80,00	79,96	80,06	80,15	80,13	80,04	79,92	79,96		
POCHYLENIA PODŁUŻNE I ŁUKI PIONOWE		0,65%	R=500	3,52%	R=400		-0,86%	-2,20%	R=1200	0,30%		R=400	2,44%						
RZĘDNE TERENU (ISTNIEJĄCEJ NAWIERZCHNI)	80,66	80,60	80,54	80,52	80,77	81,09	81,40	81,32	81,09	80,01	79,88	79,72	79,81	79,92	79,94	79,93	79,92	79,96	
PROSTE I ŁUKI POZIOME	P=244,24																		
ODLEGŁOŚCI	0,00	3,00	18,83	26,00	33,16	42,24	51,00	59,76	87,00	95,97	104,76	113,51	122,26	131,01	139,76	148,51	157,26	166,01	174,76
PIKIETAŻ	0+00								0+100										0+200

Wykonawca:	PHU "DROG-POL II" s.c. Poświętne, ul. Podmiejska 7, 09-100 Płońsk		
Investor:	Umowa:		
Obiekt:			
Nazwa rysunku:			
Projektował:	Paweł Szymański	Uprawnienia:	Załączników:
Opracował:		Uprawnienia:	Rysunek nr
Sprawił:		Uprawnienia:	Skala: 1:100:1000
		Uprawnienia:	Data