


PRZEKRÓJ NORMALNY

skala 1:50

0+003,00 - 0+247,24

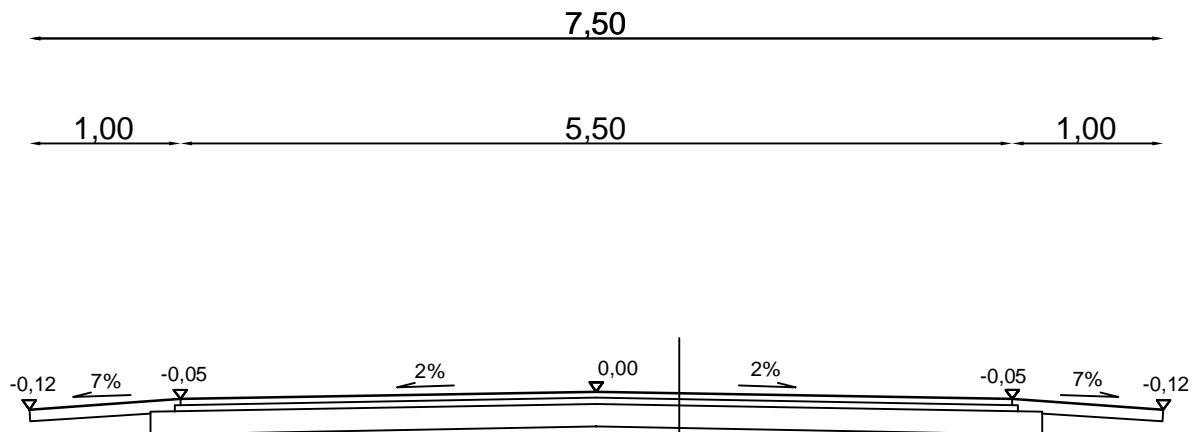

nawierzchnia z mieszanki mineralno-bitumicznej
warstwa górna gr. 4 cm wg PN-S-96025

nawierzchnia z mieszanki mineralno-bitumicznej
warstwa dolna gr. 4 cm wg PN-S-96025

stabilizacja gruntu cementem o $R_m=5,0$ MPa, gr. 15 cm
dowiezionym z wytwórni na miejsce wbudowania



DROG - POL II s.c.
09-100 Płońsk
ul. Podmiejska 7
tel./fax: (0-23) 662-50-74
NIP 567-177-94-44

NAZWA INWESTYCJI: <i>PRZEBUDOWA ULICY HARCERSKIEJ W MIEJSCOWOŚCI BRODY PARCELE</i>			
INWESTOR: <i>GMINA POMIECHÓWEK</i>		BRANŻA: <i>DROGOWA</i>	
TYTUŁ RYSUNKU: <i>PRZEKRÓJ NORMALNY</i>		SKALA: <i>1:50</i>	DATA: <i>18.06.2008</i>
PROJEKTOWAŁ: <i>Zygmunt Wierzbicki</i>	NR UPRAWNIENI: <i>WZDP 677/66</i>	PODPIS:	Rys: 2
OPRACOWAŁ: <i>inż. Paweł Szymański</i>	NR UPRAWNIENI: <i>7342/Cie-20/92</i>	PODPIS:	
WSPÓŁPRACUJĄCY: <i>mgr inż. Krzysztof Białawski</i>	NR UPRAWNIENI:	PODPIS:	