


PRZEKRÓJ CHARAKTERYSTYCZNY


0+026,00

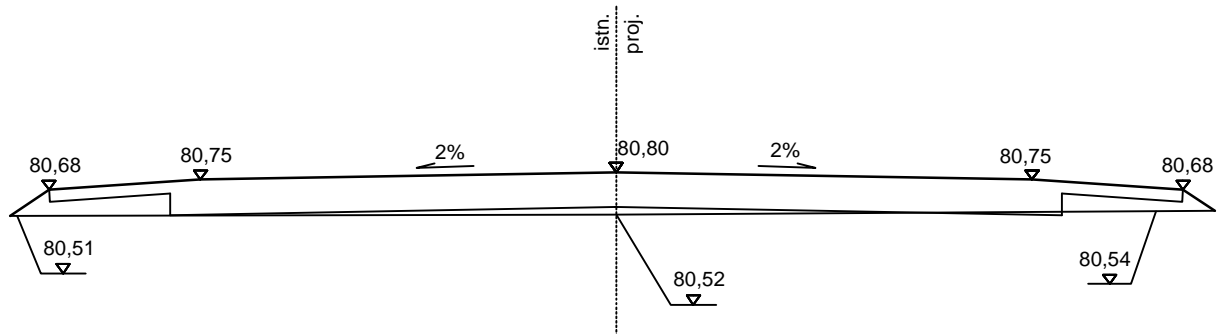

W=0,00m²
Sw=0,00m

N=0,32m²
Sn=0,56m

0+051,00

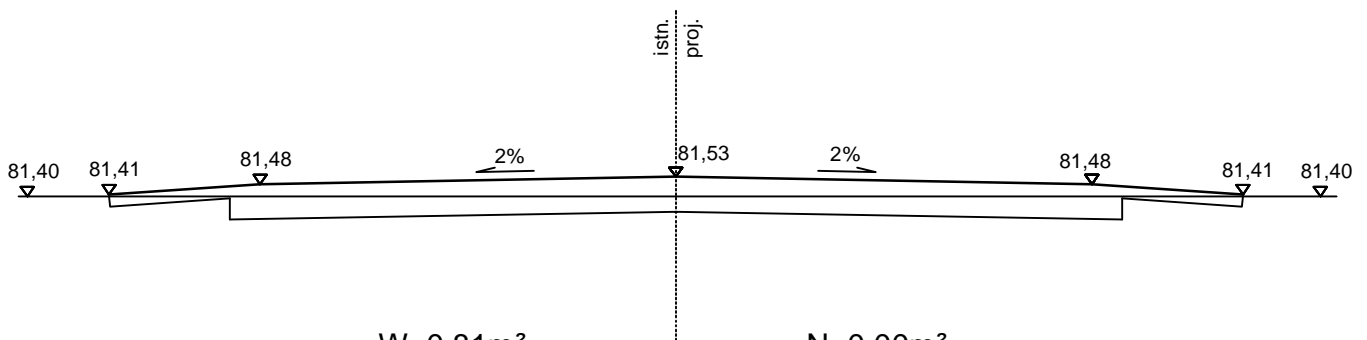

W=0,81m²
Sw=0,00m

N=0,00m²
Sn=0,00m



DROG - POL II s.c.
09-100 Płońsk
ul. Podmiejska 7
tel./fax: (0-23) 662-50-74
NIP 567-177-94-44

NAZWA INWESTYCJI:

PRZEBUDOWA ULICY HARCERSKIEJ W MIEJSCOWOŚCI
BRODY PARCELE

INWESTOR:

GMINA POMIECHÓWEK

BRANŻA:

DROGOWA

TYTUŁ RYSUNKU:

PRZEKRÓJ CHARAKTERYSTYCZNY

SKALA:

1:50

DATA:

18.06.2008

PROJEKTOWAŁ:

Zygmunt Wierzbicki

NR UPRAWNIENI:

WZDP 677/66

PODPIS:

OPRACOWAŁ:

inż. Paweł Szymański

NR UPRAWNIENI:

7342/Cie-20/92

PODPIS:

WSPÓŁPRACUJĄCA:

mgr inż. Krzysztof Białawski

NR UPRAWNIENI:

PODPIS:

Rys:

5.1