


PRZEKRÓJ CHARAKTERYSTYCZNY


0+087,00

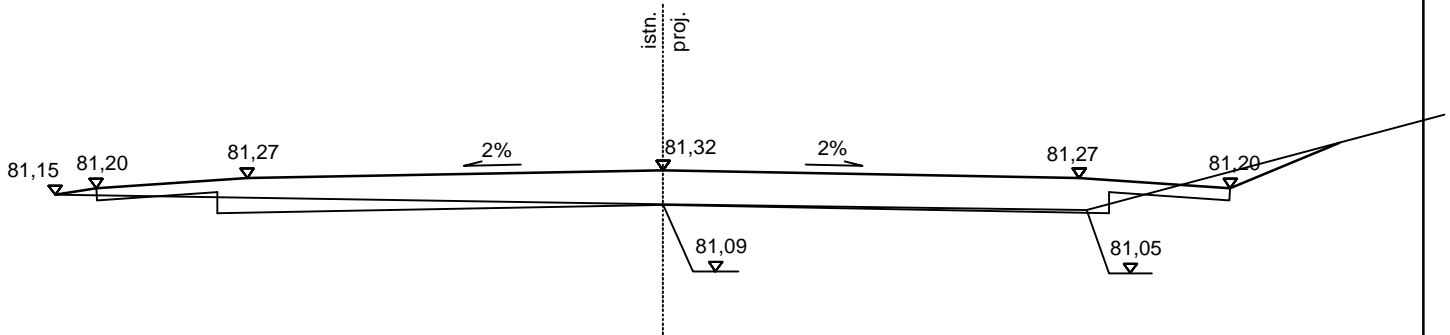

W=0,28m²
Sw=0,78m

N=0,02m²
Sn=0,27m

0+151,00

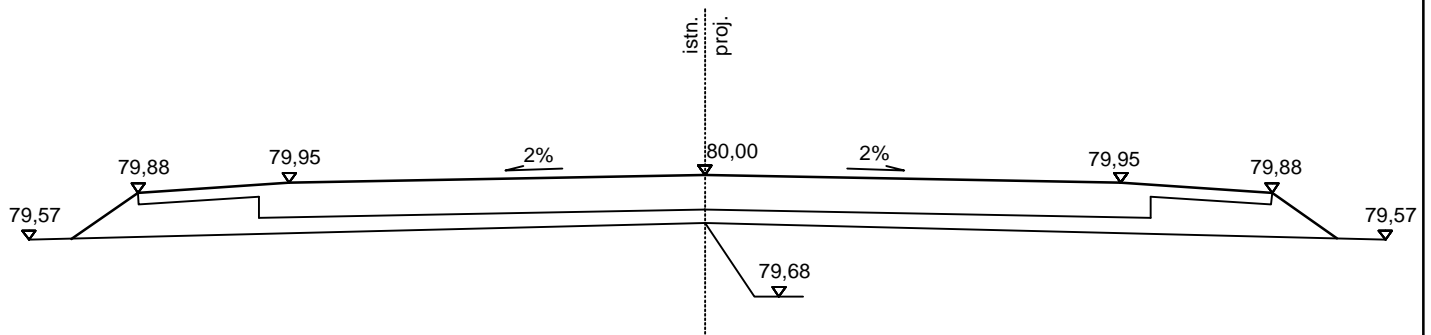

W=0,00m²
Sw=0,00m

N=1,08m²
Sn=1,07m



DROG - POL II s.c.
09-100 Płońsk
ul. Podmiejska 7
tel./fax: (0-23) 662-50-74
NIP 567-177-94-44

NAZWA INWESTYCJI: <i>PRZEBUDOWA ULICY HARCERSKIEJ W MIEJSCOWOŚCI BRODY PARCELE</i>			
INWESTOR: <i>GMINA POMIECHÓWEK</i>		BRANŻA: <i>DROGOWA</i>	
TYTUŁ RYSUNKU: <i>PRZEKRÓJ CHARAKTERYSTYCZNY</i>		SKALA: <i>1:50</i>	DATA: <i>18.06.2008</i>
PROJEKTOWAŁ: <i>Zygmunt Wierzbicki</i>	NR UPRAWNIENI: <i>WZDP 677/66</i>	PODPIS:	Rys: 5.2
OPRACOWAŁ: <i>inż. Paweł Szymarński</i>	NR UPRAWNIENI: <i>7342/Cie-20/92</i>	PODPIS:	
WSPÓŁPRACUJĄCA: <i>mgr inż. Krzysztof Białawski</i>	NR UPRAWNIENI:	PODPIS:	