


PRZEKRÓJ CHARAKTERYSTYCZNY

0+200,00

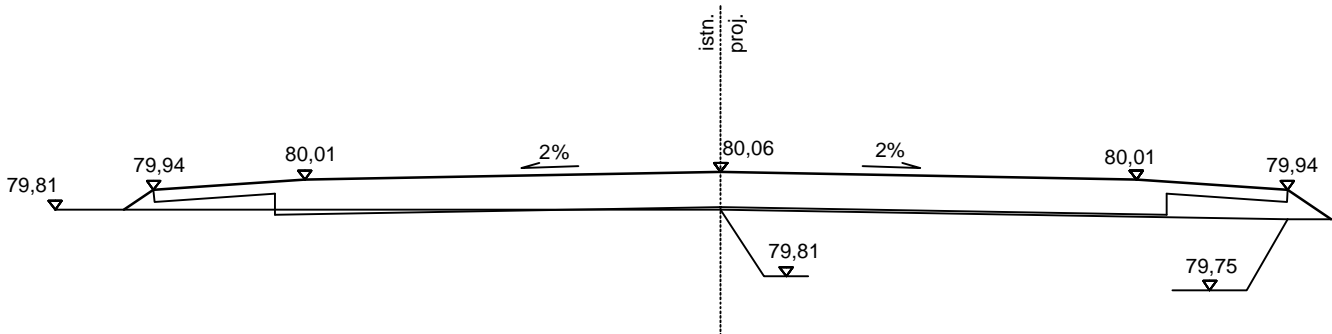


$W=0,03\text{m}^2$

$N=0,26\text{m}^2$

$Sw=0,00\text{m}$

$Sn=0,59\text{m}$

0+237,00

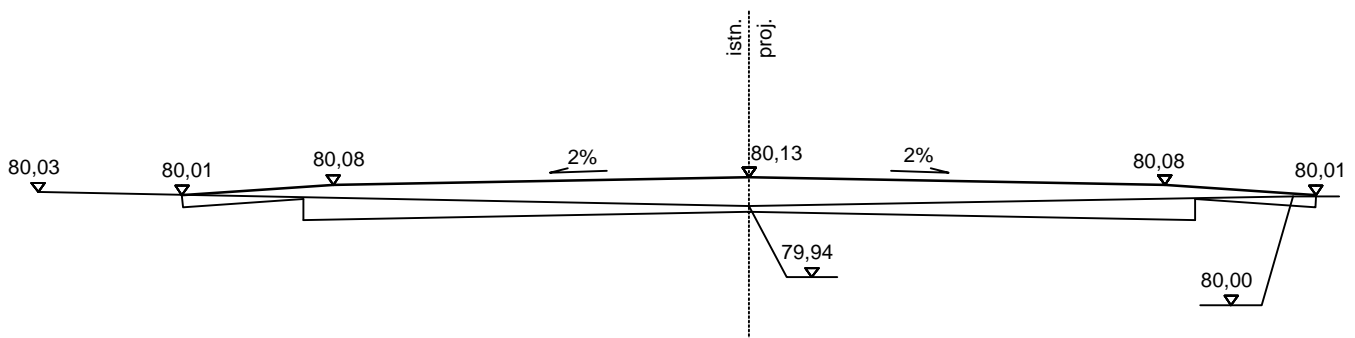

$W=0,69\text{m}^2$

$N=0,00\text{m}^2$

$Sw=0,00\text{m}$

$Sn=0,00\text{m}$



DROG - POL II s.c.

09-100 Płońsk

ul. Podmiejska 7

tel./fax: (0-23) 662-50-74

NIP 567-177-94-44

NAZWA INWESTYCJI:

PRZEBUDOWA ULICY HARGERSKIEJ W MIEJSCOWOŚCI
BRODY PARCELE

INWESTOR:

GINA POMIECHÓWEK

BRANZA:

DROGOWA

TYTUŁ RYSUNKU:

PRZEKRÓJ CHARAKTERYSTYCZNY

SKALA:

1:50

DATA:

18.06.2008

PROJEKTOWAŁ:

Zygmunt Wierzbicki

NR UPRAWNIENI:

WZDP 677/66

PODPIS:

OPRACOWAŁ:

inż. Paweł Szymański

NR UPRAWNIENI:

7342/Cie-20/02

PODPIS:

WSPÓŁPRACUJĄCA:

mgr inż. Krzysztof Białawski

NR UPRAWNIENI:

PODPIS:

Rys:

5.3