


# PRZEKRÓJ NORMALNY

## skala 1:50

### PARKING "D"

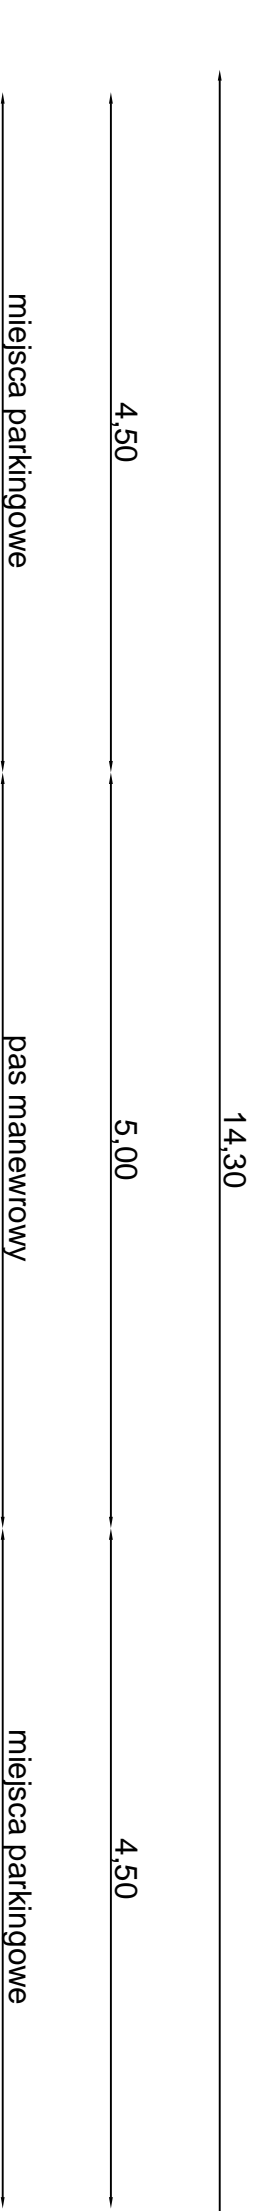

- nawierzchnia z kostki betonowej gr. 8 cm
- podsyпка cem. - piask. 1/4 gr. 3 cm
- podbudowa z kruszywa łamanego stabilizowanego mechanicznie gr. 15 cm
- warszwa odsączająca z piasku gr. 10 cm



**DROG - POL II s.c.**  
 09-100 Płońsk  
 ul. Podmiejska 7  
 tel./fax: (0-23) 662-50-74  
 NIP 567-177-94-44

NAZWA INWESTYCJI: **BUDOWA ULICY OGRODNICZEJ W BRODACH**

WRAZ Z MIEJSCAMI PARKINGOWYMI

INWESTOR: **GININA POMIECHÓWEK**

BRANŻA: **DROGOWA**

Tytuł rysunku: **PRZEKRÓJ NORMALNY - PARKING D**

SKALA: **1:50**

PROJEKTOWAŁ: **Zygmunt Wierzbicki**

DATA: **31.03.2008**

OPRACOWAŁ: **WZDP 617/06**

RS:

INŻ. PRACOWNIK: **7342/Cb-2092**

**2.6**

WZDZIAŁ: **mgr inż. Krzysztof Bielawski**