


# Skala 1:100:1000


## LEGENDA:

- Teren
- Niweleta
- Skrzyżowania z drogami o utwardzonej nawierzchni:
  - ▣ po prawej stronie
  - ▣ po lewej stronie
- ⤴ Szczyt łuku pionowego

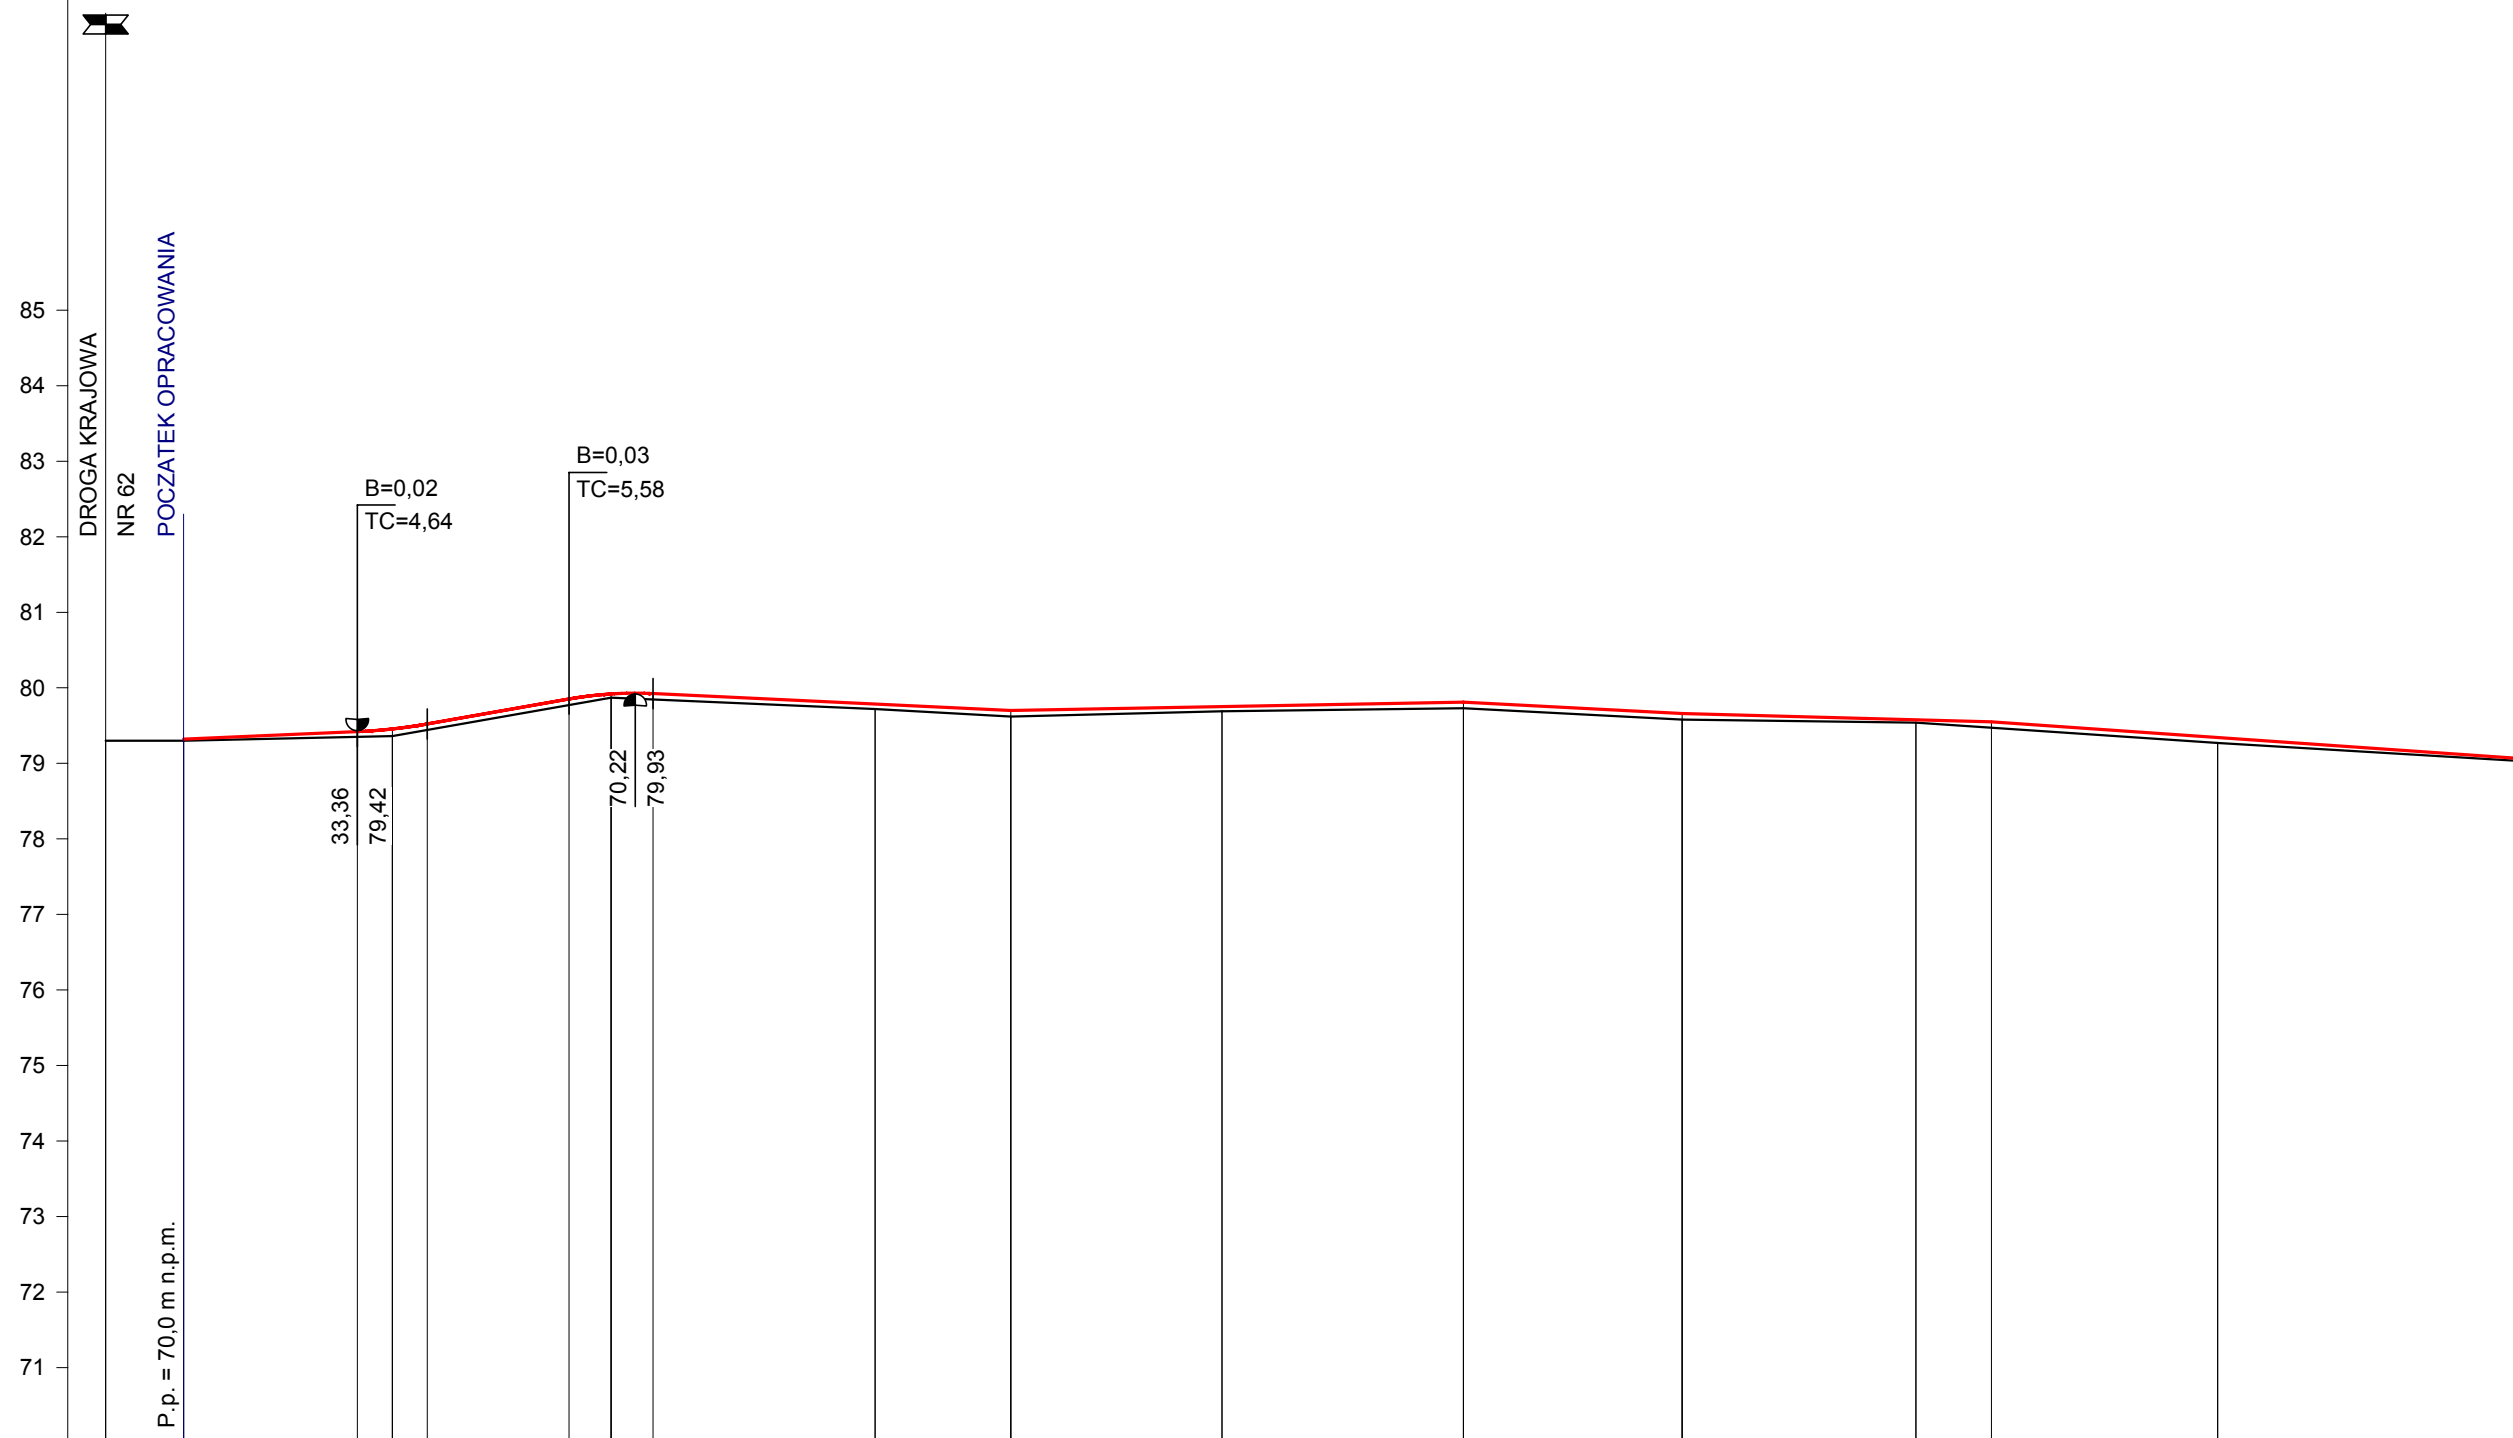

P.p. = 70,0 m n.p.m.

RODZAJ NAWIERZCHNI	istniejąca nawierzchnia z płyt betonowych do rozbiórki																												
RÓŻNICE RZĘDNYCH (Zn-Zt)		+0,02	+0,03	+0,05	+0,07	+0,10	+0,08	+0,08	+0,05	+0,08	+0,08	+0,07	+0,06	+0,07	+0,08	+0,08	+0,07	+0,06	+0,07	+0,08	+0,08	+0,08	+0,06	+0,04	+0,08	+0,08	+0,07		
RZĘDNE NIWELETY NAWIERZCHNI		79,32	79,34	79,38	79,42	79,46	79,52	79,85	79,92	79,92	79,90	79,84	79,78	79,77	79,70	79,71	79,74	79,75	79,76	79,81	79,76	79,66	79,61	79,58	79,55	79,45	79,34		
POCHYLENIA PODŁUŻNE I ŁUKI PIONOWE		0,43%			R=700			1,76%			R=500			-0,47%			0,18%			-0,52%			-0,27%			-0,69%			
RZĘDNE TERENU (ISTNIEJĄCEJ NAWIERZCHNI)		79,30	79,30	79,30	79,31	79,33	79,35	79,36	79,44	79,77	79,87	79,85	79,82	79,77	79,72	79,71	79,62	79,63	79,67	79,69	79,70	79,73	79,68	79,58	79,56	79,54	79,47	79,37	79,27
PROSTE I ŁUKI POZIOME		P=7,87 L=15,26		P=54,97										L=26,47		P=20,23		L=29,78		P=34,29		L=76,00							
ODLEGŁOŚCI		0,00	7,87	10,33	15,50	23,13	33,36	38,00	42,64	61,43	67,00	72,58	78,10	91,34	2,00	4,57	20,00	24,80	39,69	48,00	54,58	80,00	88,87	9,00	26,87	40,00	50,00	64,87	80,00
PIKIETAŻ		0+000															0+100												0+300

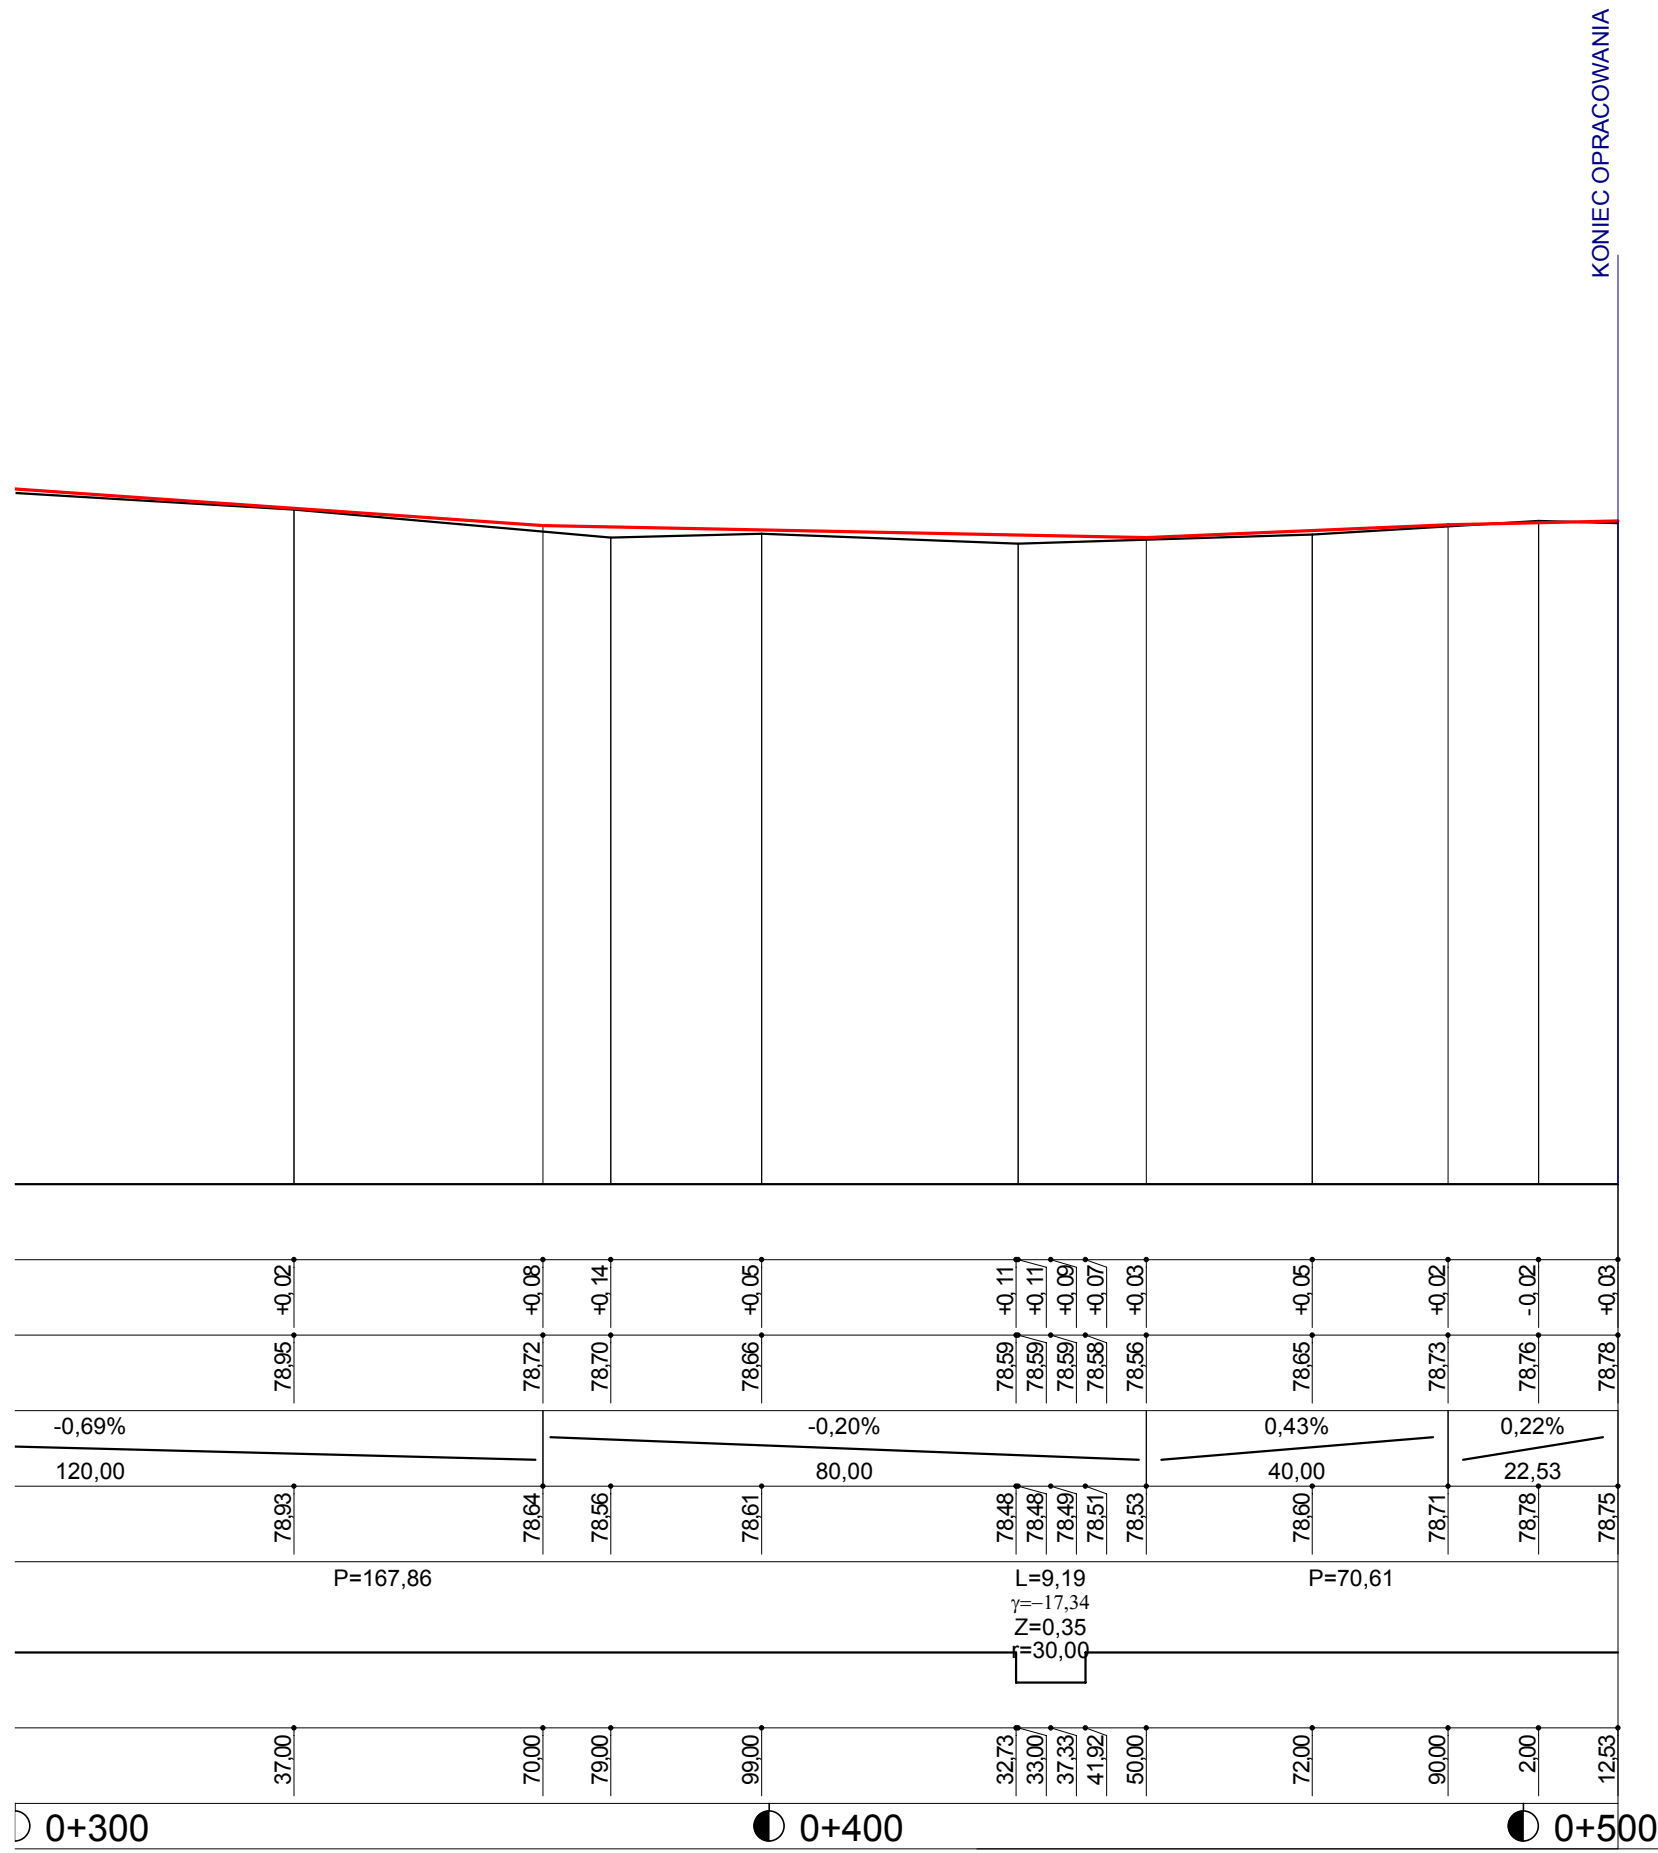

KONIEC OPRACOWANIA

# PRZEBUDOWA ULICY OGRODNICZEJ w m. POMIECHÓWEK

## PROFIL PODŁUŻNY

Skala: 1:100:1000

Wykonawca:	PHU "DROG-POL II" s.c. Poświętne, ul. Podmiejska 7, 09-100 Płońsk		
Investor:	GMINA POMIECHÓWEK	Umowa:	
Objekt:	PRZEBUDOWA ULICY OGRODNICZEJ w m. POMIECHÓWEK		
Nazwa rysunku:	PROFIL PODŁUŻNY	Załączników:	
Projektował:	Zygmunt Wierzbicki	Uprawnienia:	WZDP 677/66
Opracował:	inż. Paweł Szymański	Uprawnienia:	7342/Cie-20/92
Sprawił:		Uprawnienia:	
		Rysunek nr	
		Skala:	1:100:1000
		Data	marzec 2008 r