


PRZEKRÓJ CHARAKTERYSTYCZNY

0+102

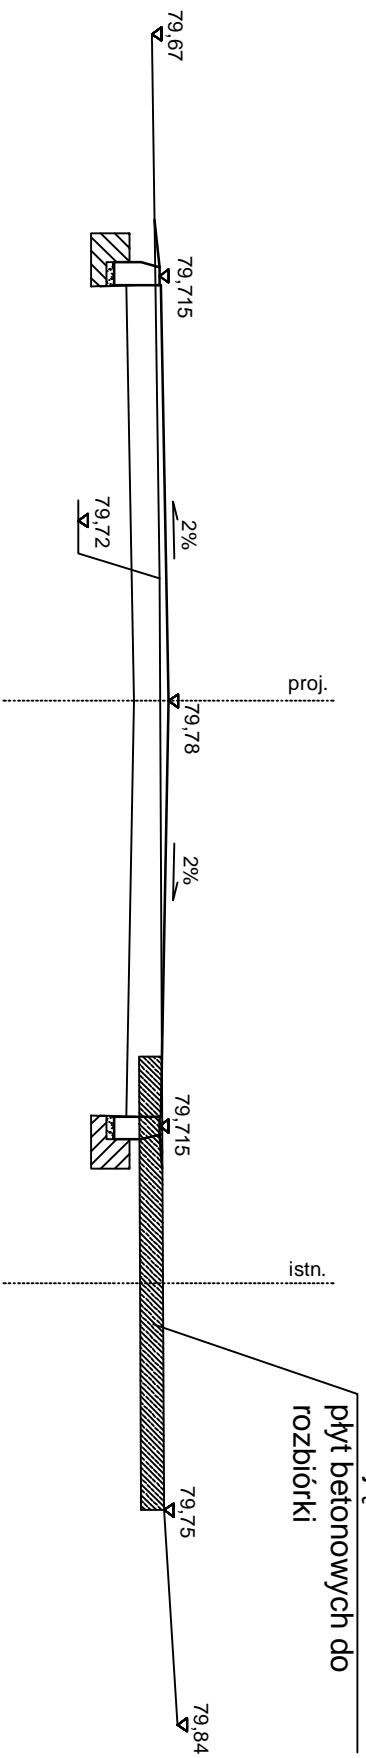

$W=1,21\text{m}^2$
 $Sw=0,00\text{m}$

$N=0,37\text{m}^2$
 $Sn=0,00\text{m}$



DROG - POL II s.c.
09-100 Płońsk
ul. Podmiejska 7
tel./fax: (0-23) 662-50-74
NIP 567-177-94-44

NAZWA INWESTYCJI:

PRZEBUDOWA ULICY OGRODNICZEJ
WE WSI BRODY GM. POMIECHÓWEK

INWESTOR:

GMINA POMIECHÓWEK

BRANŻA:

DROGOWA

TYTUŁ KRYSIŃKI:

PRZEKRÓJ CHARAKTERYSTYCZNY

SKALA:

1:50

DATA:

31.03.2008

PROJEKTOWAŁ:

Zygmunt Wierzbicki

NR UPRAWNIENI:

WZDP 677/66

PODZIAŁ:

PODZIAŁ

RSB:

5.2

OPRACOWAŁ:

mgr inż. Paweł Szymański

NR UPRAWNIENI:

7342/Ce-20/92

PODZIAŁ:

PODZIAŁ

WSPÓŁ PRACOWAŁ:

mgr inż. Krzysztof Bielawski

NR UPRAWNIENI:

PODZIAŁ:

PODZIAŁ