


# PRZEKRÓJ CHARAKTERYSTYCZNY

## 0+148

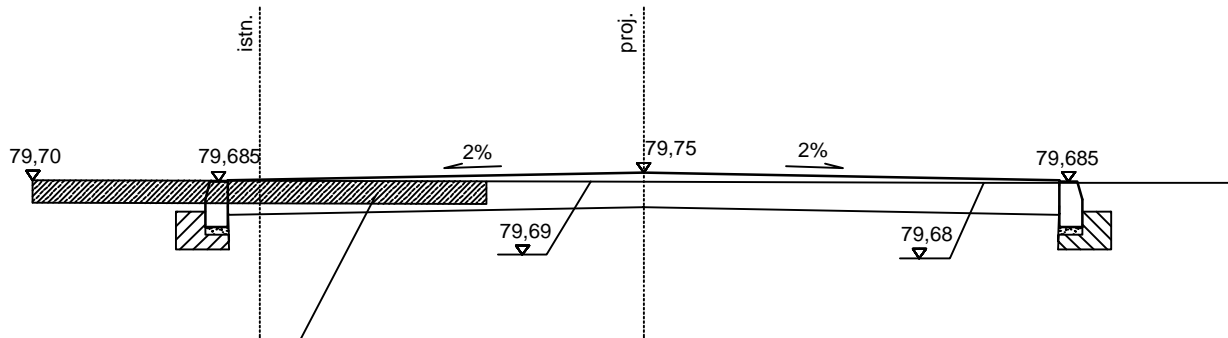


istniejąca nawierzchnia z płyt betonowych do rozbiórki

$W=1,01m^2$   
 $Sw=0,00m$

$N=0,00m^2$   
 $Sn=0,00m$

## 0+180

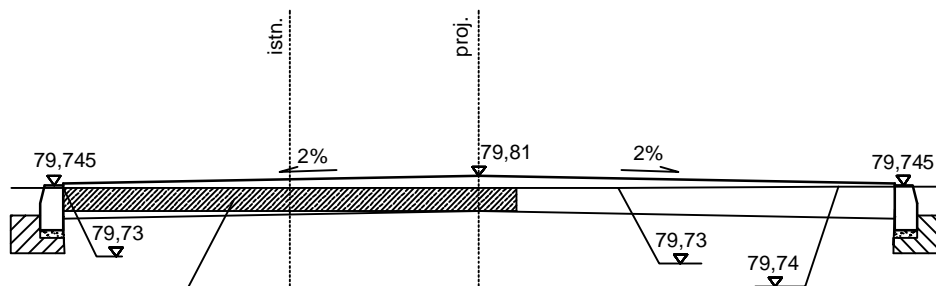

istniejąca nawierzchnia z płyt betonowych do rozbiórki

$W=0,75m^2$   
 $Sw=0,00m$

$N=0,00m^2$   
 $Sn=0,00m$



**DROG - POL II s.c.**  
09-100 Płońsk  
ul. Podmiejska 7  
tel./fax: (0-23) 662-50-74  
NIP 567-177-94-44

NAZWA INWESTYCJI:

PRZEBUDOWA ULICY OGRODNICZEJ  
WE WSI BRODY GM. POMIECHÓWEK

INWESTOR:

GMINA POMIECHÓWEK

BRANŻA:

DROGOWA

TYTUŁ RYSUNKU:

PRZEKRÓJ CHARAKTERYSTYCZNY

SKALA:

1:50

DATA:

31.03.2008

PROJEKTOWAŁ:

Zygmunt Wierzbicki

NR UPRAWNIENI:

WZDP 677/66

PODPIS:

OPRACOWAŁ:

inż. Paweł Szymański

NR UPRAWNIENI:

7342/Cie-20/92

PODPIS:

WSPÓŁPRACUJĄCA:

mgr inż. Krzysztof Białawski

NR UPRAWNIENI:

PODPIS:

Rys.

5.4