


PRZEKRÓJ CHARAKTERYSTYCZNY

0+209

istniejąca nawierzchnia z płyt betonowych do rozbiórki

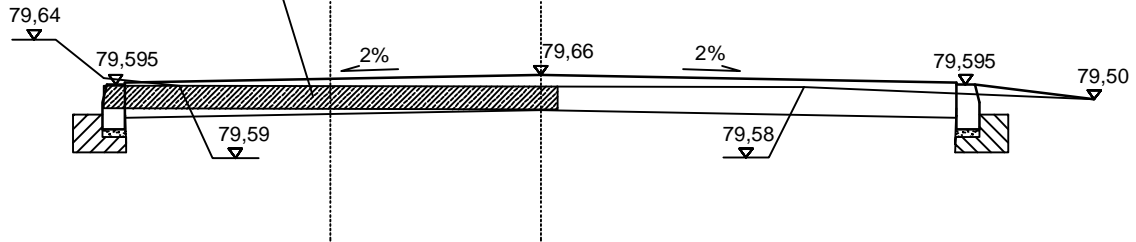


$W=0,73m^2$
 $Sw=0,00m$

$N=0,02m^2$
 $Sn=0,80m$

0+240

istniejąca nawierzchnia z płyt betonowych do rozbiórki

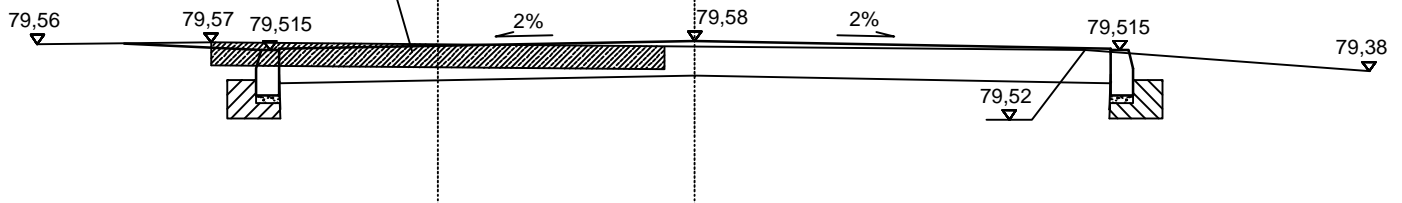

$W=1,03m^2$
 $Sw=0,00m$

$N=0,00m^2$
 $Sn=0,00m$



DROG - POL II s.c.
09-100 Płońsk
ul. Podmiejska 7
tel./fax: (0-23) 662-50-74
NIP 567-177-94-44

NAZWA INWESTYCJI:

PRZEBUDOWA ULICY OGRODNICZEJ
WE WSI BRODY GM. POMIECHÓWEK

INWESTOR:

GMINA POMIECHÓWEK

BRANŻA:

DROGOWA

TYTUŁ RYSUNKU:

PRZEKRÓJ CHARAKTERYSTYCZNY

SKALA:

1:50

DATA:

31.03.2008

PROJEKTOWAŁ:

Zygmunt Wierzbicki

NR UPRAWNIENI:

WZDP 677/66

PODPIS:

OPRACOWAŁ:

inż. Paweł Szymański

NR UPRAWNIENI:

7342/Cie-20/02

PODPIS:

WSPÓŁPRACUJĄCA:

mgr inż. Krzysztof Białawski

NR UPRAWNIENI:

PODPIS:

Rys.

5.5