


BARIERKA U-11a
 skala 1:20
 0+432,00 - 0+439,00

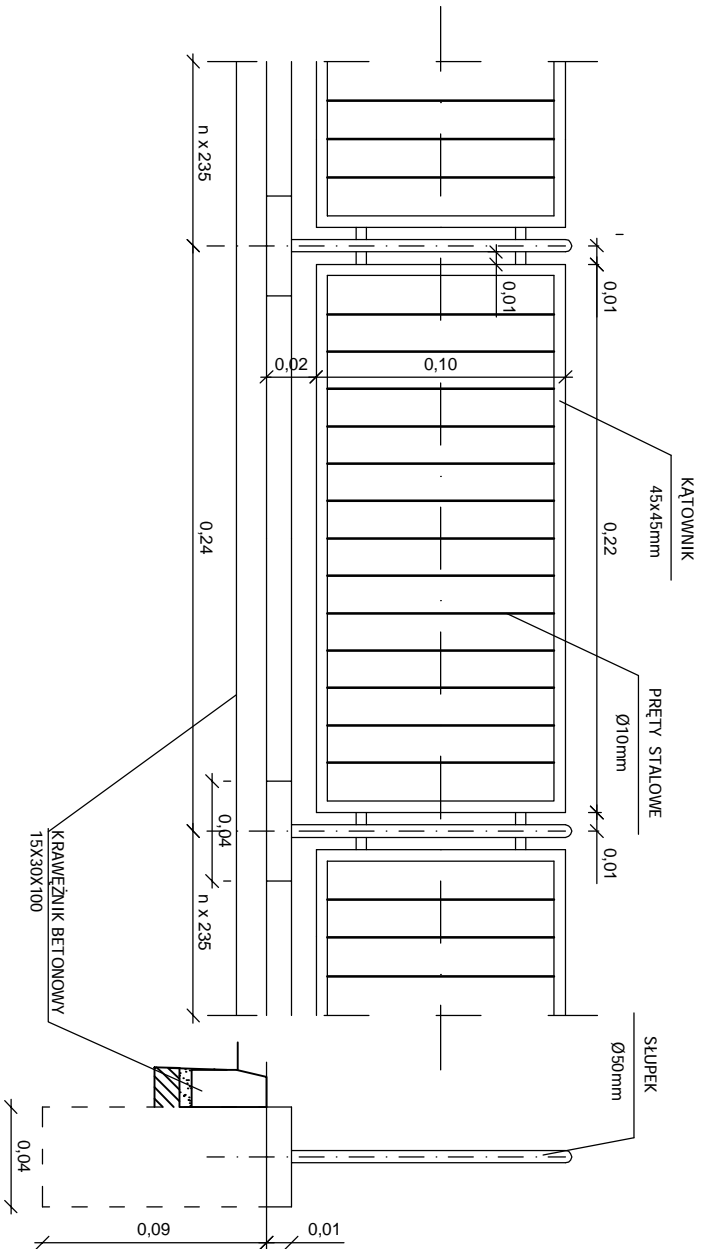

DROG - POL II s.c.
 09-100 Płońsk
 ul. Podmiejska 7
 tel./fax: (0-23) 662-50-74
 NIP 567-177-94-44

NAZWA INWESTYCJI
**BUDOWA UL. OGRODNICZEJ W ARODACH
 WRAZ Z MIJESZCAMI PARKINGOWYMI**

INWESTOR
GININA POMIECHÓWEK

TYTUŁ RYSUNKU
BARIERKA U-11a

BRANŻA
DROGOWA

SKALA
1:20

DATA
31.03.2008

PROJEKTOWAŁ
Zygmunt Wierzbicki

WZDZIAŁOWAŁ
WZDZ B7108

WYKONAŁ
Michał Paweł Szymuński

WZDZIAŁOWAŁ
Michał Paweł Szymuński

WYKONAŁ
Michał Paweł Szymuński

6.3