


# PRZEKRÓJ NORMALNY

## skala 1:50

### 0+010,33 - 0+437,33

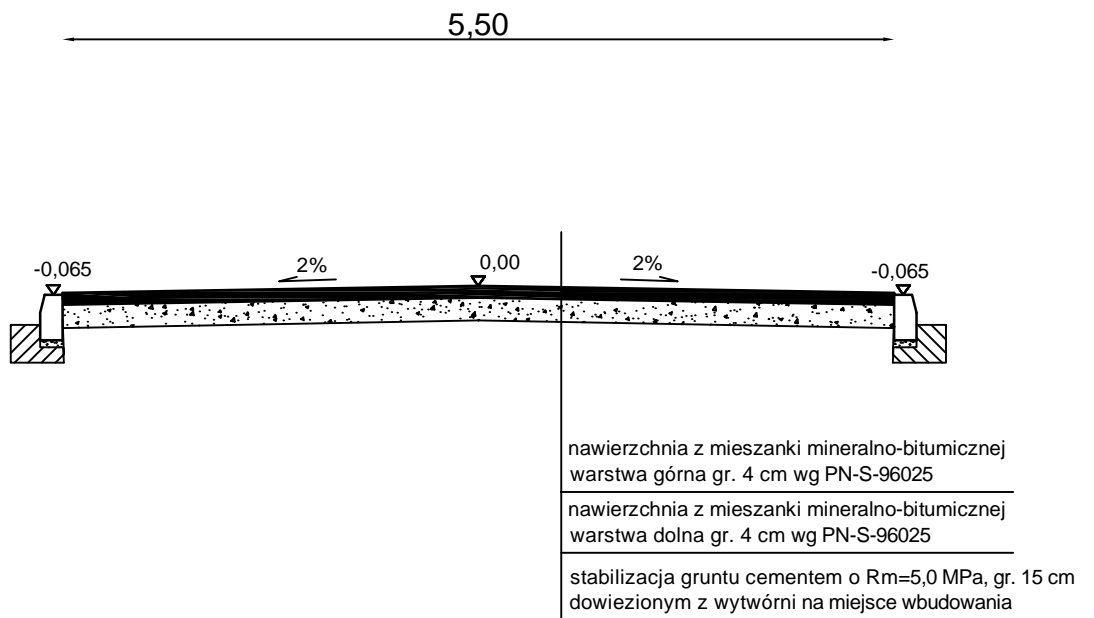

**DROG - POL II s.c.**  
 09-100 Płońsk  
 ul. Podmiejska 7  
 tel./fax: (0-23) 662-50-74  
 NIP 567-177-94-44

NAZWA INWESTYCJI: <i>BUDOWA ULICY OGRODNICZEJ W BRODACH WRAZ Z MIEJSCAMI PARKINGOWYMI</i>			
INWESTOR: <i>GMINA POMIECHÓWEK</i>		BRANZA: <i>DROGOWA</i>	
TYTUŁ RYSUNKU: <i>PRZEKRÓJ NORMALNY</i>		SKALA: <i>1:50</i>	DATA: <i>31.03.2008</i>
PROJEKTOWAŁ: <i>Zygmunt Wierzbicki</i>	NR UPRAWNIENI: <i>WZDP 677/66</i>	PODPIS:	<b>2.1</b>
OPRACOWAŁ: <i>inż. Paweł Szymański</i>	NR UPRAWNIENI: <i>7342/Cie-20/92</i>	PODPIS:	
WSPÓŁPRACUJĄCY: <i>mgr inż. Krzysztof Białawski</i>	NR UPRAWNIENI:	PODPIS:	