


PRZEKRÓJ NORMALNY

skala 1:50

0+437,33 - 0+512,53

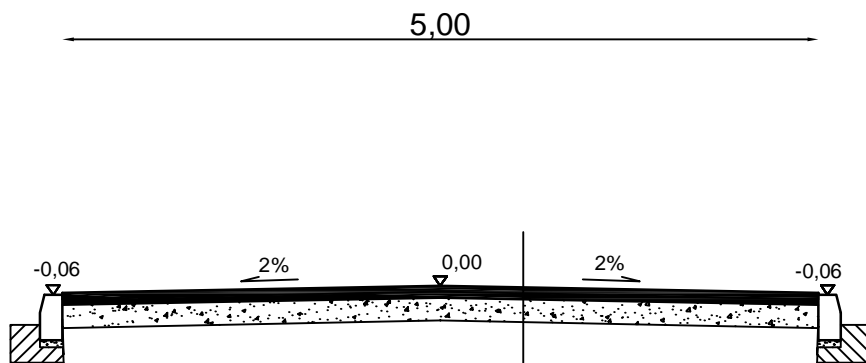

nawierzchnia z mieszanki mineralno-bitumicznej
warstwa górna gr. 4 cm wg PN-S-96025

nawierzchnia z mieszanki mineralno-bitumicznej
warstwa dolna gr. 4 cm wg PN-S-96025

stabilizacja gruntu cementem o $R_m=5,0$ MPa, gr. 15 cm
dowiezionym z wytwórni na miejsce wbudowania



DROG - POL II s.c.
09-100 Płońsk
ul. Podmiejska 7
tel./fax: (0-23) 662-50-74
NIP 567-177-94-44

NAZWA INWESTYCJI:

BUDOWA ULICY OGRODNICZEJ W BRODACH
WRAZ Z MIEJSCAMI PARKINGOWYMI

INWESTOR:

GMINA POMIECHÓWEK

BRANZA:

DROGOWA

TYTUŁ RYSUNKU:

PRZEKRÓJ NORMALNY

SKALA:

1:50

DATA:

31.03.2008

PROJEKTOWAŁ:

Zygmunt Wierzbicki

NR UPRAWNIENI:

WZDP 677/66

PODPIS:

OPRACOWAŁ:

inż. Paweł Szymarński

NR UPRAWNIENI:

7342/Cie-20/92

PODPIS:

WSPÓŁPRACUJĄCY:

mgr inż. Krzysztof Białawski

NR UPRAWNIENI:

PODPIS:

Rys.

2.2