


PRZEKRÓJ NORMALNY

skala 1:50

PARKING "A"

0+110,75 - 0+124,55

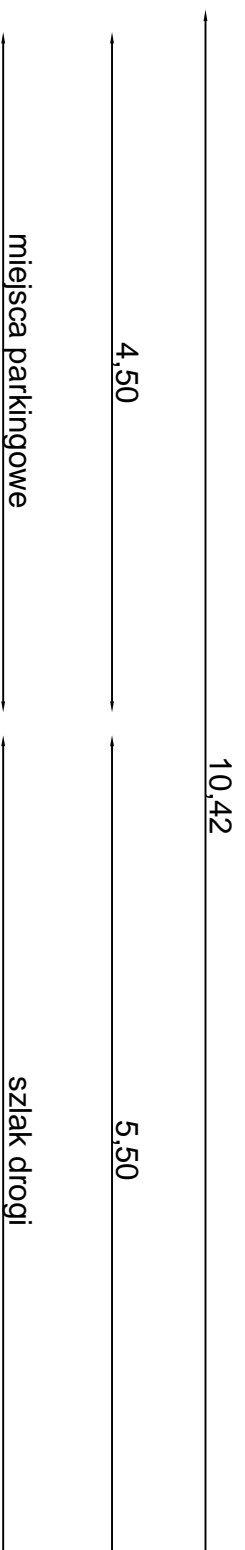

<p> nawierzchnia z kostki betonowej gr. 8 cm</p> <p> podsypka cern. - piasek. 1/4 gr. 3 cm</p> <p> podbudowa z kruszywa tamanego stabilizowanego mechanicznie gr. 15 cm</p> <p> warstwa odsączająca z piasku gr. 10 cm</p>
--

<p> nawierzchnia z mieszanki mineralno-bitumicznej</p> <p> warstwa górna gr. 4 cm wg PN-S-96025</p> <p> nawierzchnia z mieszanki mineralno-bitumicznej</p> <p> warstwa dolna gr. 4 cm wg PN-S-96025</p> <p> stabilizacja gruntu cementem o $R_m=5,0$ MPa. gr. 15 cm</p> <p> dowieszonym z wytwórni na miejsce w budowaniu</p>
--



DROG - POL II s.c.
 09-100 Płońsk
 ul. Podmiejska 7
 tel./fax: (0-23) 662-50-74
 NIP 567-177-94-44

NAZWA INWESTYCJI		BUDOWA ULICY OGRODNICZEJ W BRODACH	
INWESTOR		WRAZ Z MIEJSCAMI PARKINGOWYMI	
GMINA POMIECHÓWEK		BRANŻA	
PRZEKRÓJ NORMALNY - PARKING A		DROGOWA	
TYTUŁ ARCHIWELNY		SKALA	
1:50		DATA	
31.03.2008		PROJEKTOWAŁ	
PROJEKTOWAŁ		PROJEKTOWAŁ	
mgr inż. Krzysztof Bielawski		mgr inż. Krzysztof Bielawski	
NIP 567-177-94-44		NIP 567-177-94-44	
WZDP 617/06		WZDP 617/06	
7342/Cb-2092		7342/Cb-2092	
2.3		2.3	