


PRZEKRÓJ NORMALNY

skala 1:50

PARKING "B"

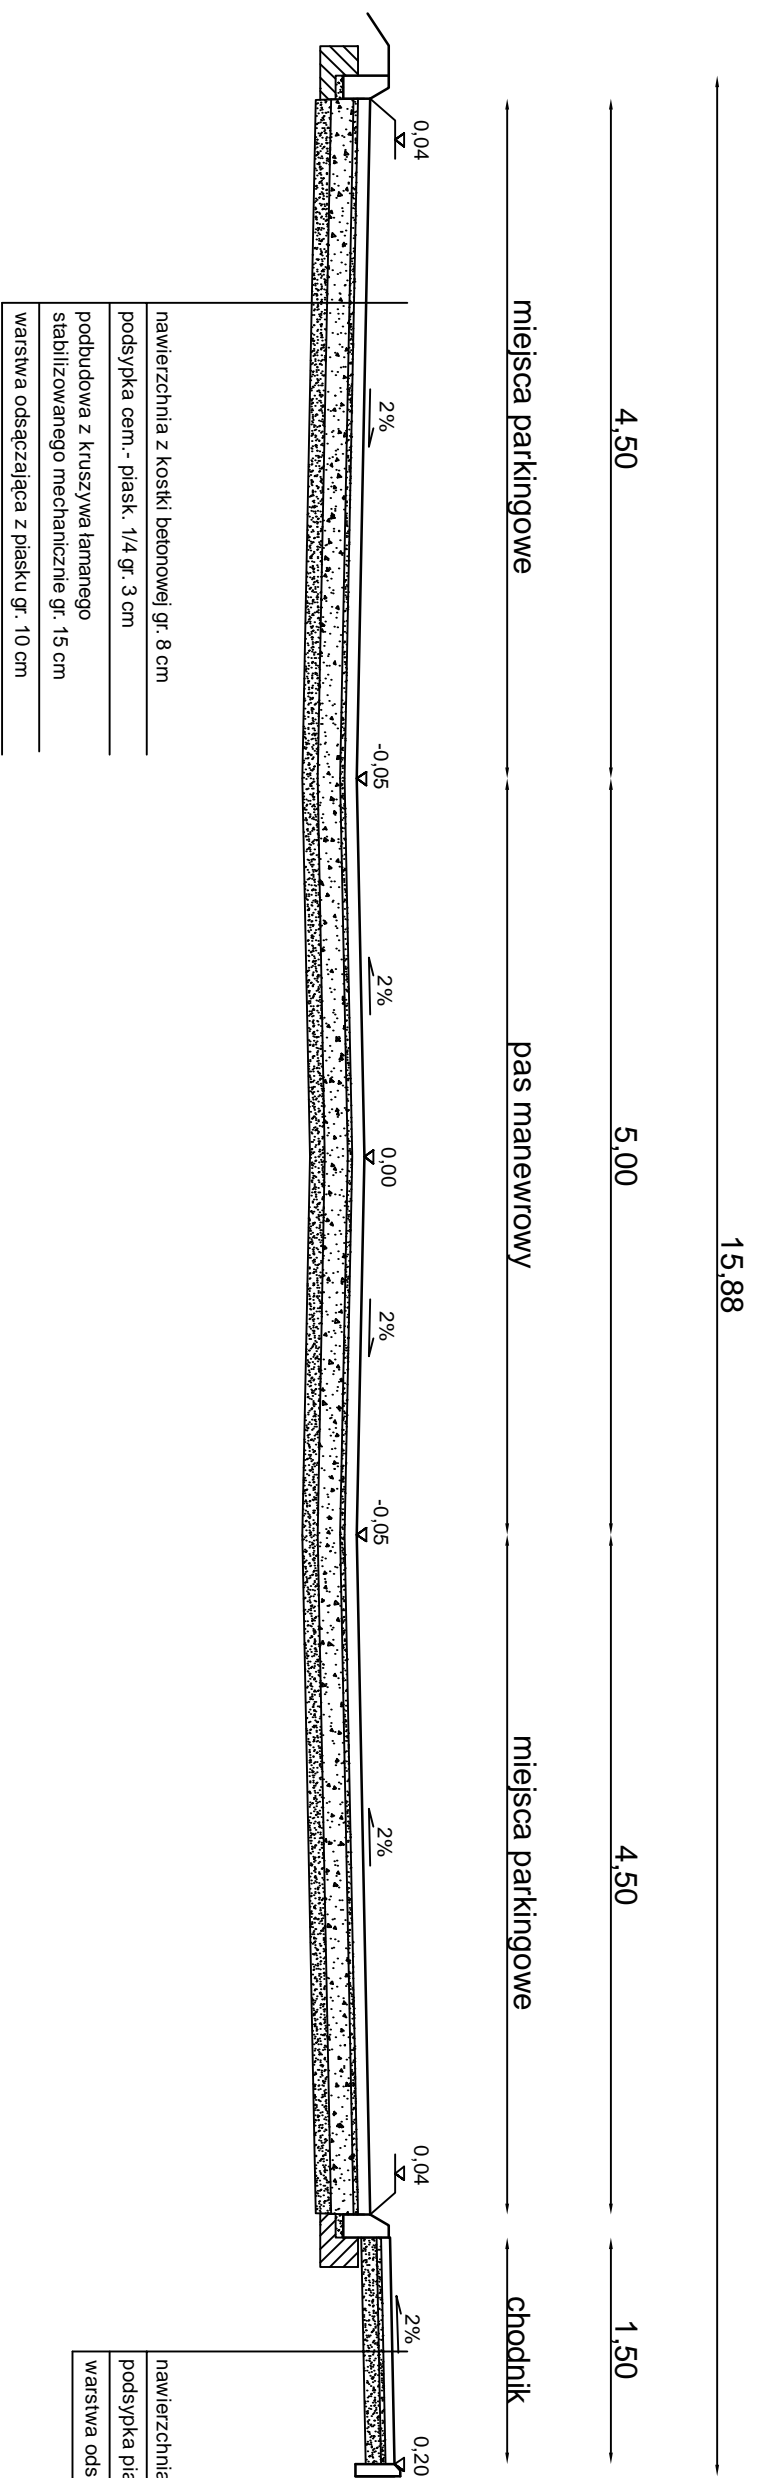

DROG - POL II s.c.
 09-100 Płońsk
 ul. Podmiejska 7
 tel./fax: (0-23) 662-50-74
 NIP 567-177-94-44

NAZWA INWESTYCJI

BUDOWA ULICY OGRODNICZEJ W BROADACH
 WRAZ Z MIEJSCAMI PARKINGOWYMI

INWESTOR

GININA POMIECHÓWEK

BRANŻA

DROGOWA

TYP TIT. ARCHITEK.

PRZEKRÓJ NORMALNY - PARKING B

SKALA

1:50

PROJEKTOWAŁ

Zygmunt Wierzbicki

DATA

31.03.2008

OPRACOWAŁ

Inż. Paweł Szymanski

PROJEKT

2.4

WYKONAŁ

mgr inż. Krzysztof Bielanski

PROJEKT