


PRZEKRÓJ NORMALNY

skala 1:50

PARKING "C"

0+381,20 - 0+404,50

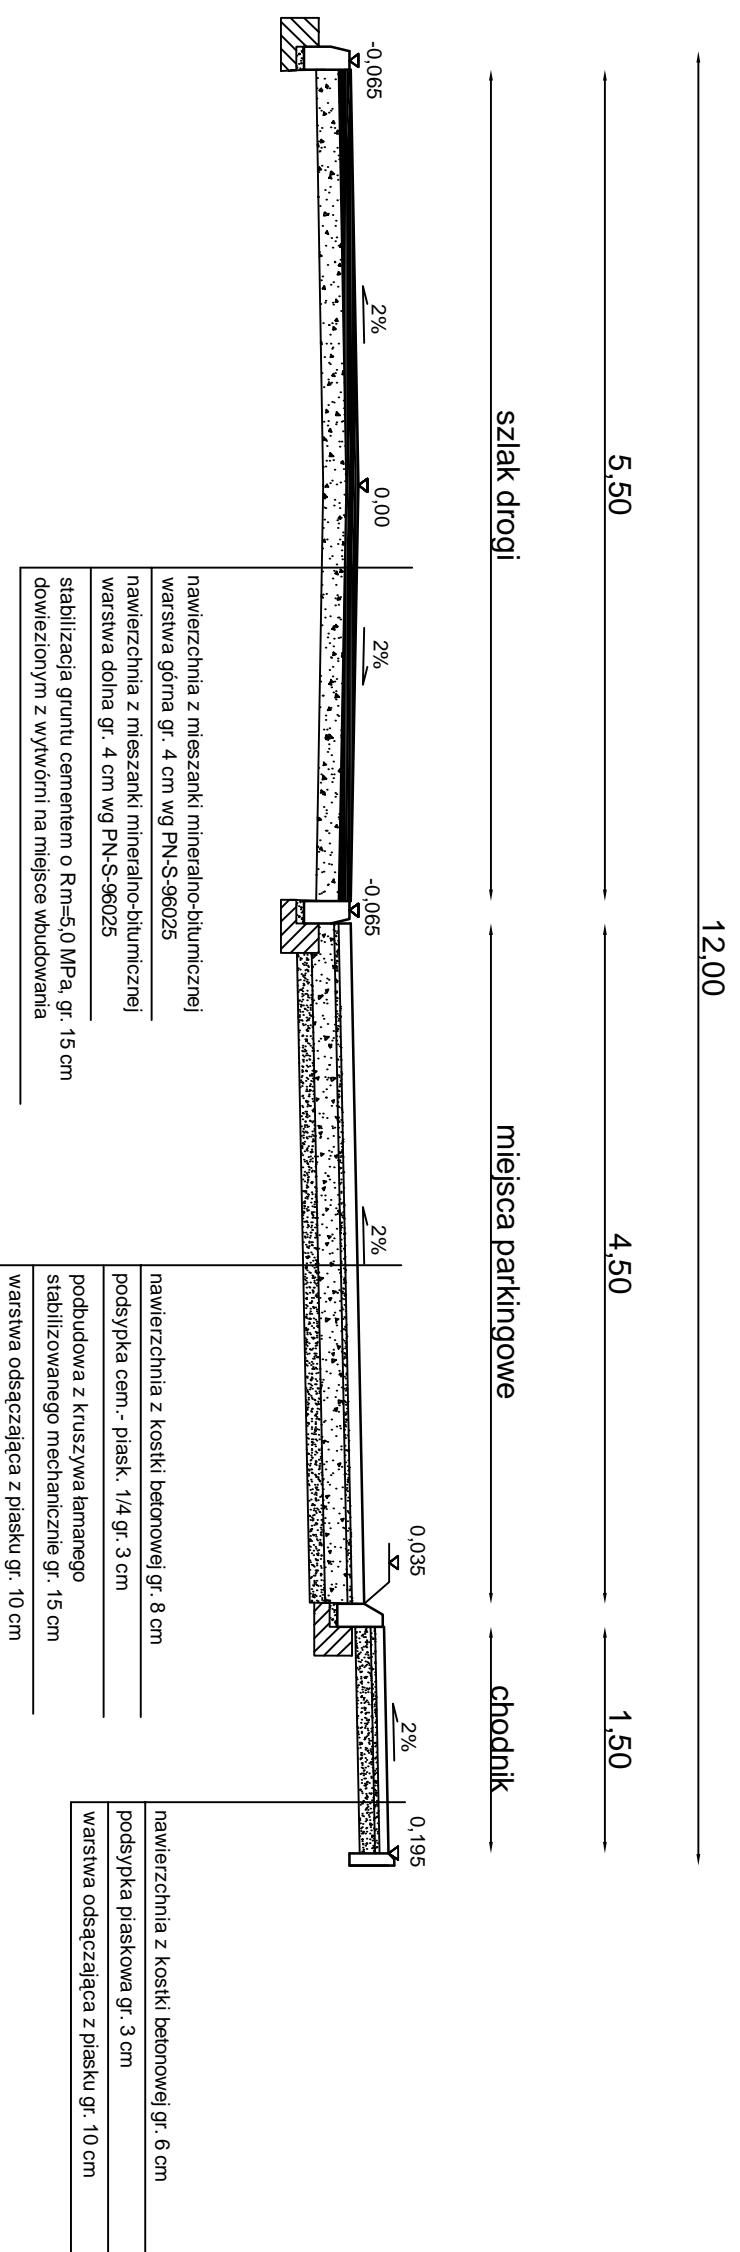

DROG - POL II s.c.
09-100 Płońsk
ul. Podmiejska 7
tel./fax: (0-23) 662-50-74
NIP 567-177-94-44

NAZWA INWESTYCJI

BUDOWA ULICY OGRODNICZEJ W BRODACH
WRAZ Z MIEJSCAMI PARKINGOWYMI

INWESTOR

GININA POMIECHÓWEK

BRANŻA

DRÓGOWA

Tytuł rysunku:

PRZEKRÓJ NORMALNY - PARKING C

SKALA

1:50

PROJEKTOWAŁ

Zygmunt Wierzbicki

WZDP 617/06

PROJEKTOWAŁ

Inż. Paweł Szymanski

7342/C6-2092

PROJEKTOWAŁ

mgr inż. Krzysztof Bielski

DATA

31.03.2008

2.5