


# PRZEKRÓJ NORMALNY

skala 1:50

0+450 - 0+600

0+600 - 0+740

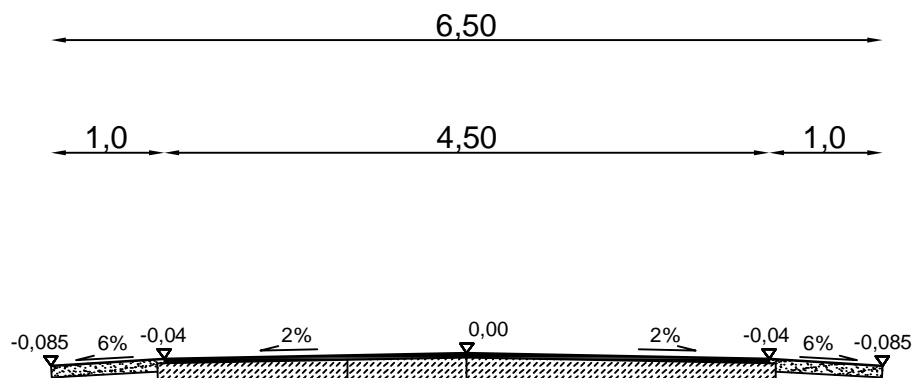

nawierzchnia z mieszanki mineralno-bitumicznej  
warstwa górna gr. 4 cm wg PN-S-96025

nawierzchnia z gruntu stabilizowanego  
mechanicznie gr. 15 cm



**DROG - POL II s.c.**

09-100 Płońsk

ul. Podmiejska 7

tel./fax: (0-23) 662-23-60

NIP 567-177-94-44

NAZWA INWESTYCJI:

MODERNIZACJA DROGI GMINNEJ  
w m. STARE ORZECHOWO, GM. POMIECHÓWEK

INWESTOR:

GINA POMIECHÓWEK

BRANZA:

DROGOWA

TYTUŁ RYSUNKU:

PRZEKRÓJ NORMALNY

SKALA:

1:50

DATA:

14.01.2008

PROJEKTOWAŁ:

Zygmunt Wierzbicki

NR UPRAWNIENI:

WZDP 677/66

PODPIS:

OPRACOWAŁ:

inż. Paweł Szymański

NR UPRAWNIENI:

7342/Cie-20/92

PODPIS:

WSPÓŁPRACUJĄCA:

mgr inż. Krzysztof Białawski

NR UPRAWNIENI:

PODPIS:

Rys:

1