


# PRZEKRÓJ NORMALNY

## skala 1:50

### 0+000 - 1+000

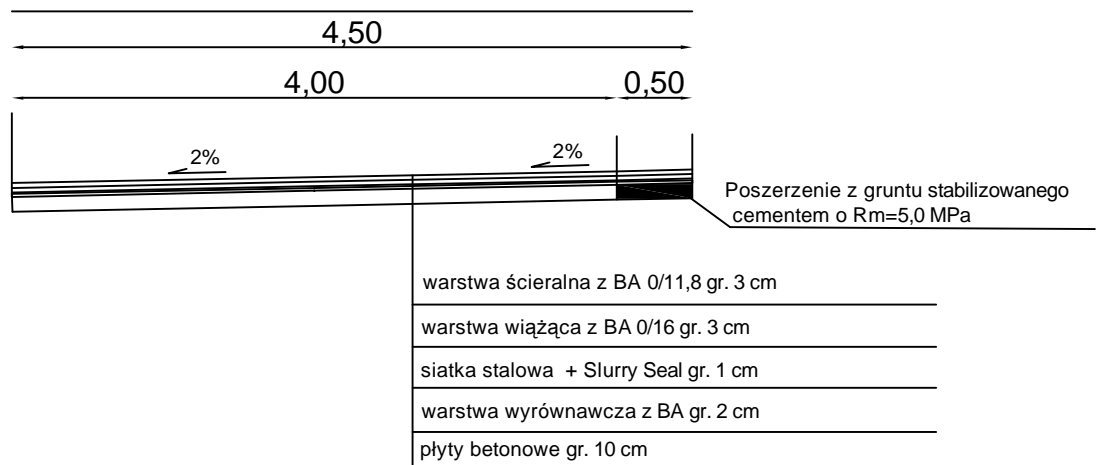

**DROG - POL II s.c.**  
 09-100 Płońsk  
 ul. Podmiejska 7  
 tel./fax: (0-23) 662-23-60  
 NIP 567-177-94-44

NAZWA INWESTYCJI: <i>REMONT DROGI GMINNEJ w m. WÓJTOSTWO, GM. POMIECHÓWEK</i>			
INWESTOR: <i>GINA POMIECHÓWEK</i>		BRANZA: <i>DROGOWA</i>	
TYTUŁ RYSUNKU: <i>PRZEKRÓJ NORMALNY</i>		SKALA: <i>1:50</i>	DATA: <i>30.06.2008</i>
PROJEKTOWAŁ: <i>Zygmunt Wierzbicki</i>	NR UPRAWNIENI: <i>WZDP 677/66</i>	PODPIS:	Rys. <b>1</b>
OPRACOWAŁ: <i>inż. Paweł Szymański</i>	NR UPRAWNIENI: <i>7342/Cie-20/02</i>	PODPIS:	
WSPÓLPRACA:	NR UPRAWNIENI:	PODPIS:	