KE.1-Pom-E-6/67

REMONT DROGI GMINEJ W MIEJSCOWOŚCI WÓJTOSTWO, GM. POMIECHÓWEK km 0+000 - 1+000

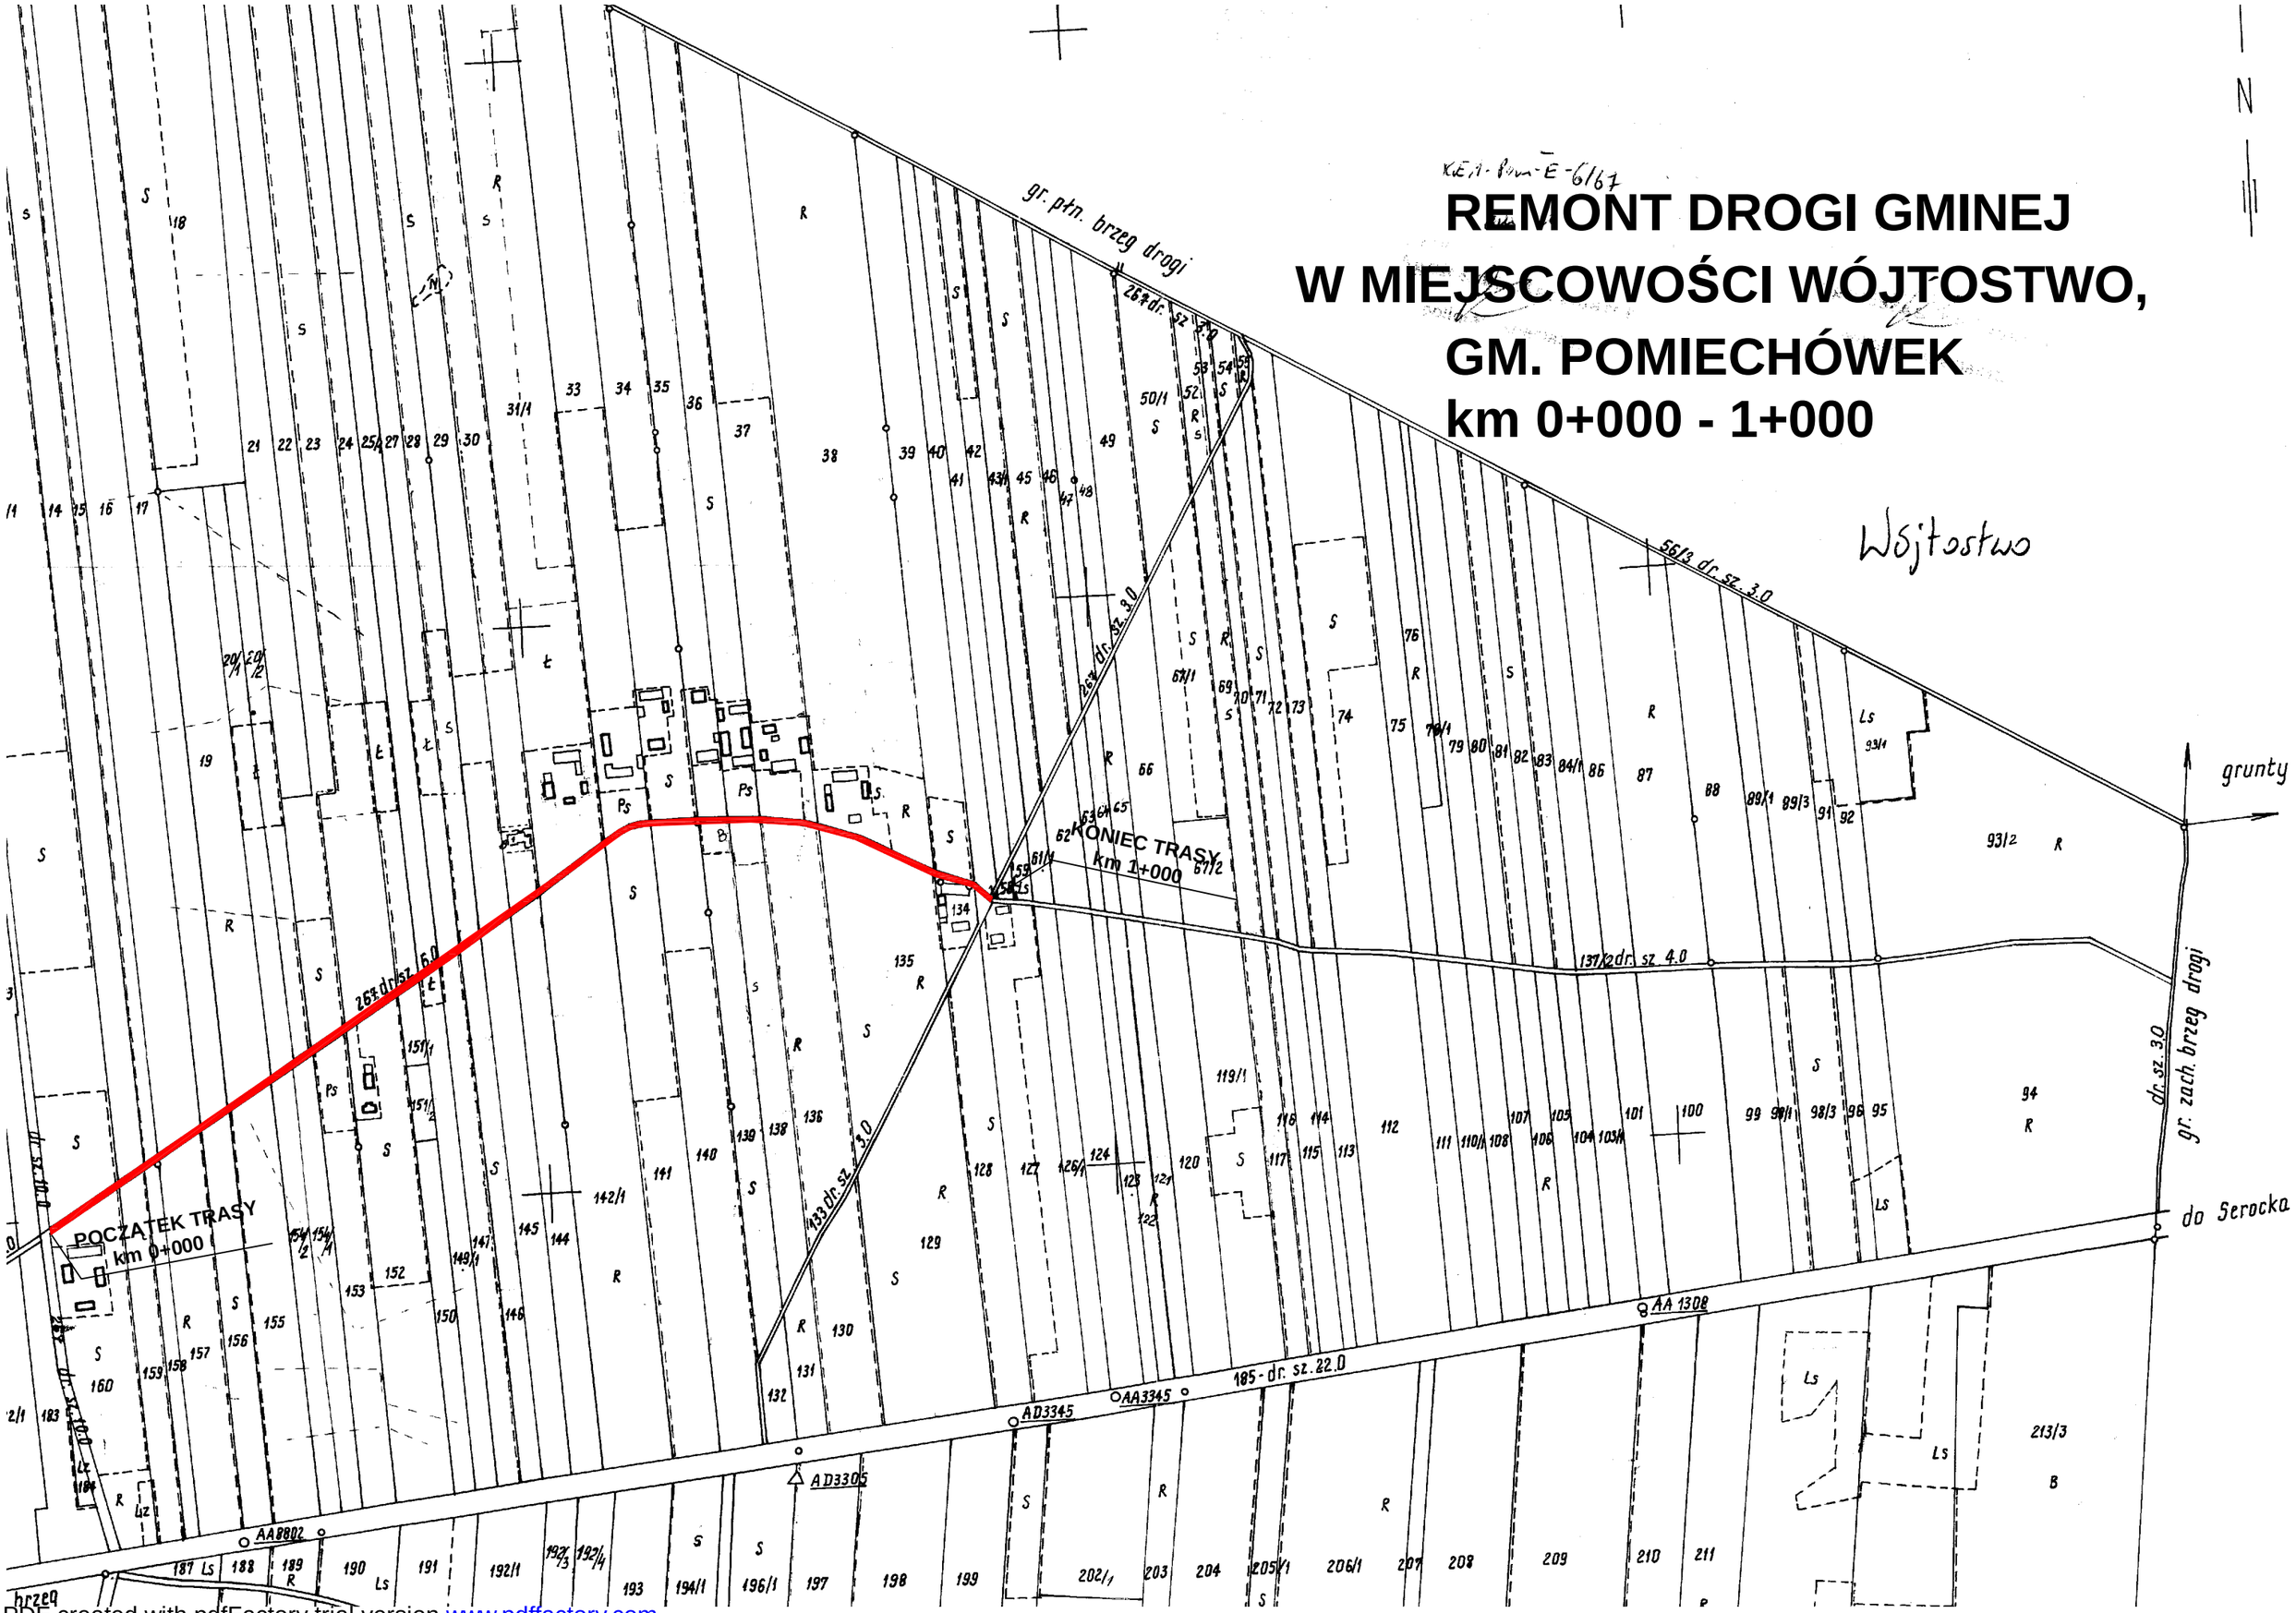

PDF created with pdfFactory trial version www.pdffactory.com