


PODBUDOWA PRZEPUSZCZALNA  
POD NAWIERZCHNIĘ Z TRAWY SYNTETYCZNEJ

|                                   |   |
|-----------------------------------|---|
| Nawierzchnia z trawy syntetycznej | 2,4cm wypełnionej piaskiem kwarcowym              |
|                                   | 4,0cm Miąż kamienny. Frakcja 1-4mm                |
|                                   | min. 15cm Kruszywo kamienne, łamane. Frakcja 0-63 |
|                                   | min. 10cm Piasek lub pospółka.                    |
|                                   | Grunt rodzimy                                     |

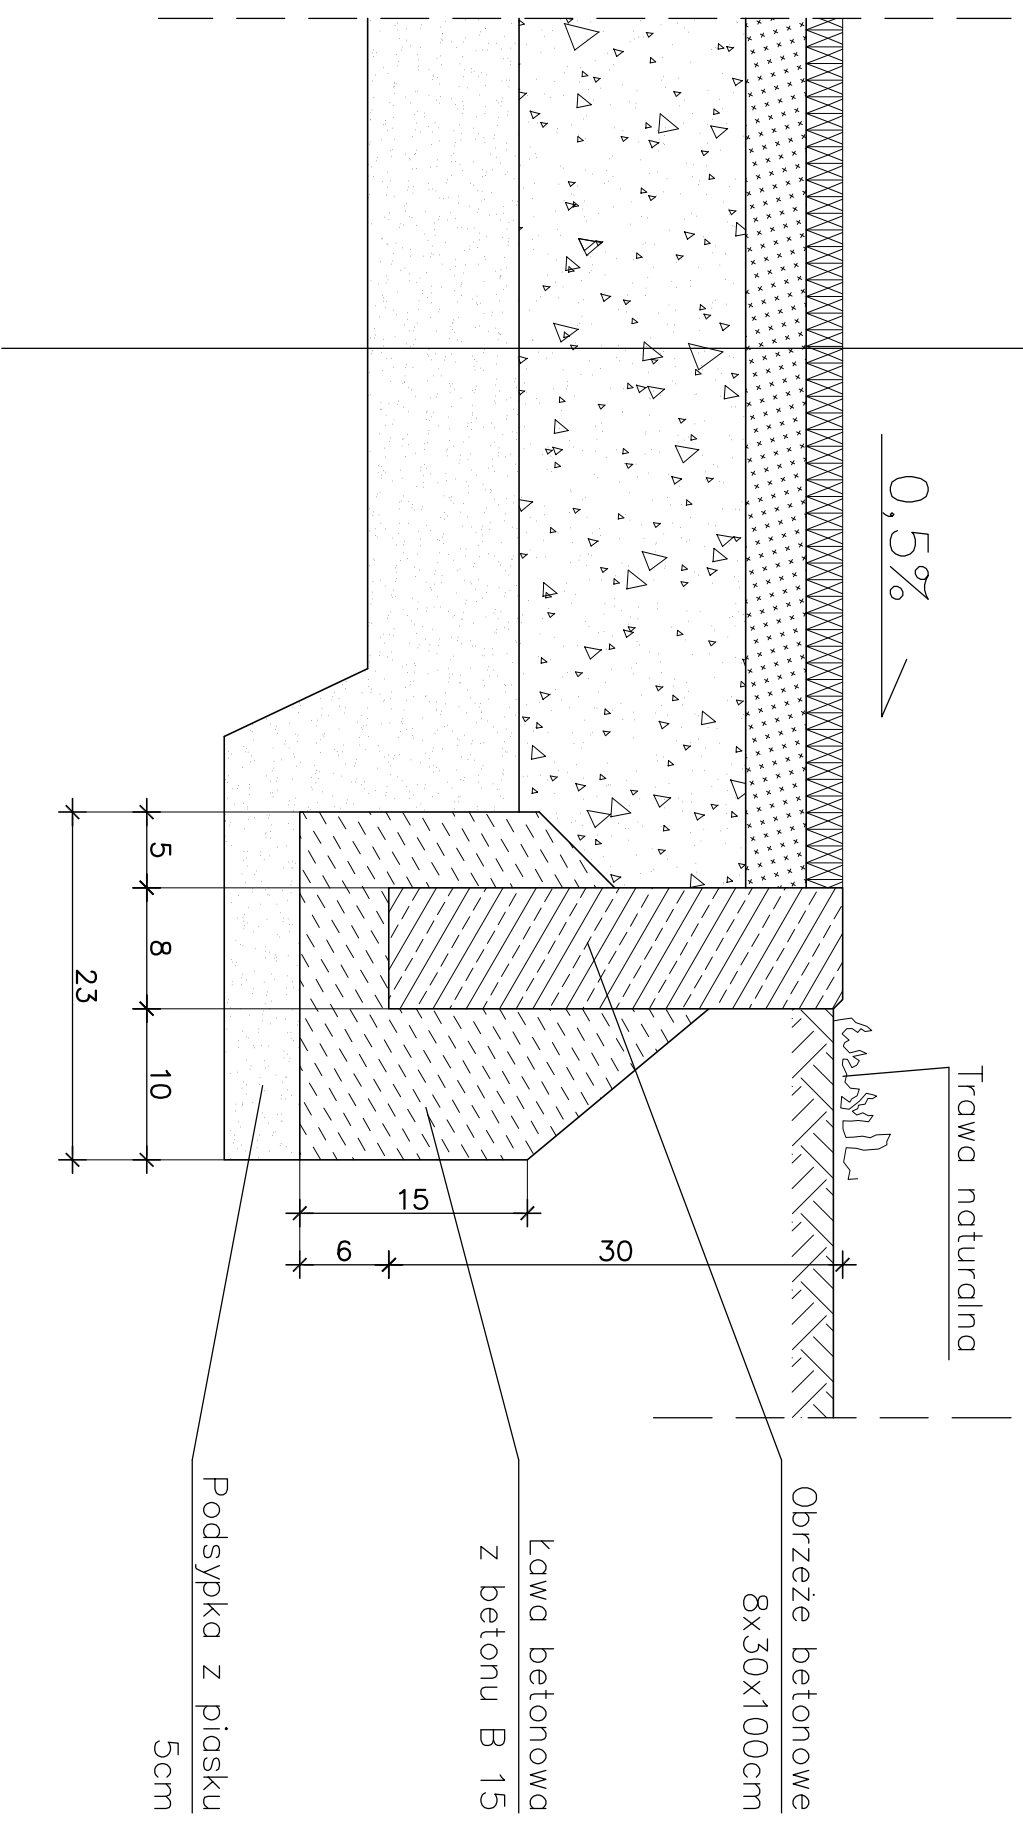

|   |                      |   |                   |
|---|----------------------|---|-------------------|
| <b>PRACOWNIA PROJEKTOWA</b><br><b>Grzegorz FILIP</b>  |                      |   |                   |
| 05-119 Legionowo, ul. Zegrzyńska 11/77<br>tel. 772-70-14 fax. 772-18-10<br>tel. 772-18-10 tel.kom. 0-501-31-16-31 |                      |   |                   |
| INWESTOR: GMINA POMIECHÓWEK<br>BRODY-PARCELE ul. SZKOLNA 1a   |                      |   |                   |
| ADRES BUDOWY: BRODY-PARCELE ul. SPORTOWA<br>działka nr ew. 311  |                      |   |                   |
| <b>PROJEKT ZAGOSPODAROWANIA</b><br><b>TERENU DZIAŁKI NR 311</b><br><b>PRZY UL. SPORTOWEJ</b>                      |                      |   |                   |
| <b>P.B.</b>   | DATA:<br>20-12-2008r | SKALA:<br>1:5                           | RYSUNEK NR:<br>11 |
| BRANŻA: ARCHITEKTURA I KONSTRUKCJA  |                      |   |                   |
| PODBUDOWA POD NAWIERZCHNIĘ Z TRAWY SYNTETYCZNEJ   |                      |   |                   |
| AUTORZY PROJEKTU:   |                      | uprzedmiot: _____                       |                   |
| mgr.inż.bud. Grzegorz FILIP   |                      | arch.- St-820/89<br>konstr.- Wa-1064/94 |                   |
| tech.arch. Małgorzata DUCH  |                      |   |                   |