


Słupek stalowy
 bramki
 Nawierzchnia z trawy syntetycznej
 2,4cm wypełnionej piaskiem kwarcowym
 4,0cm Miąż kamienny. Frakcja 1–4mm
 min. 15cm Kruszywo kamienne, łamane. Frakcja 0–63
 min. 10cm Piasek lub pospółka.
 Grunt rodzimy

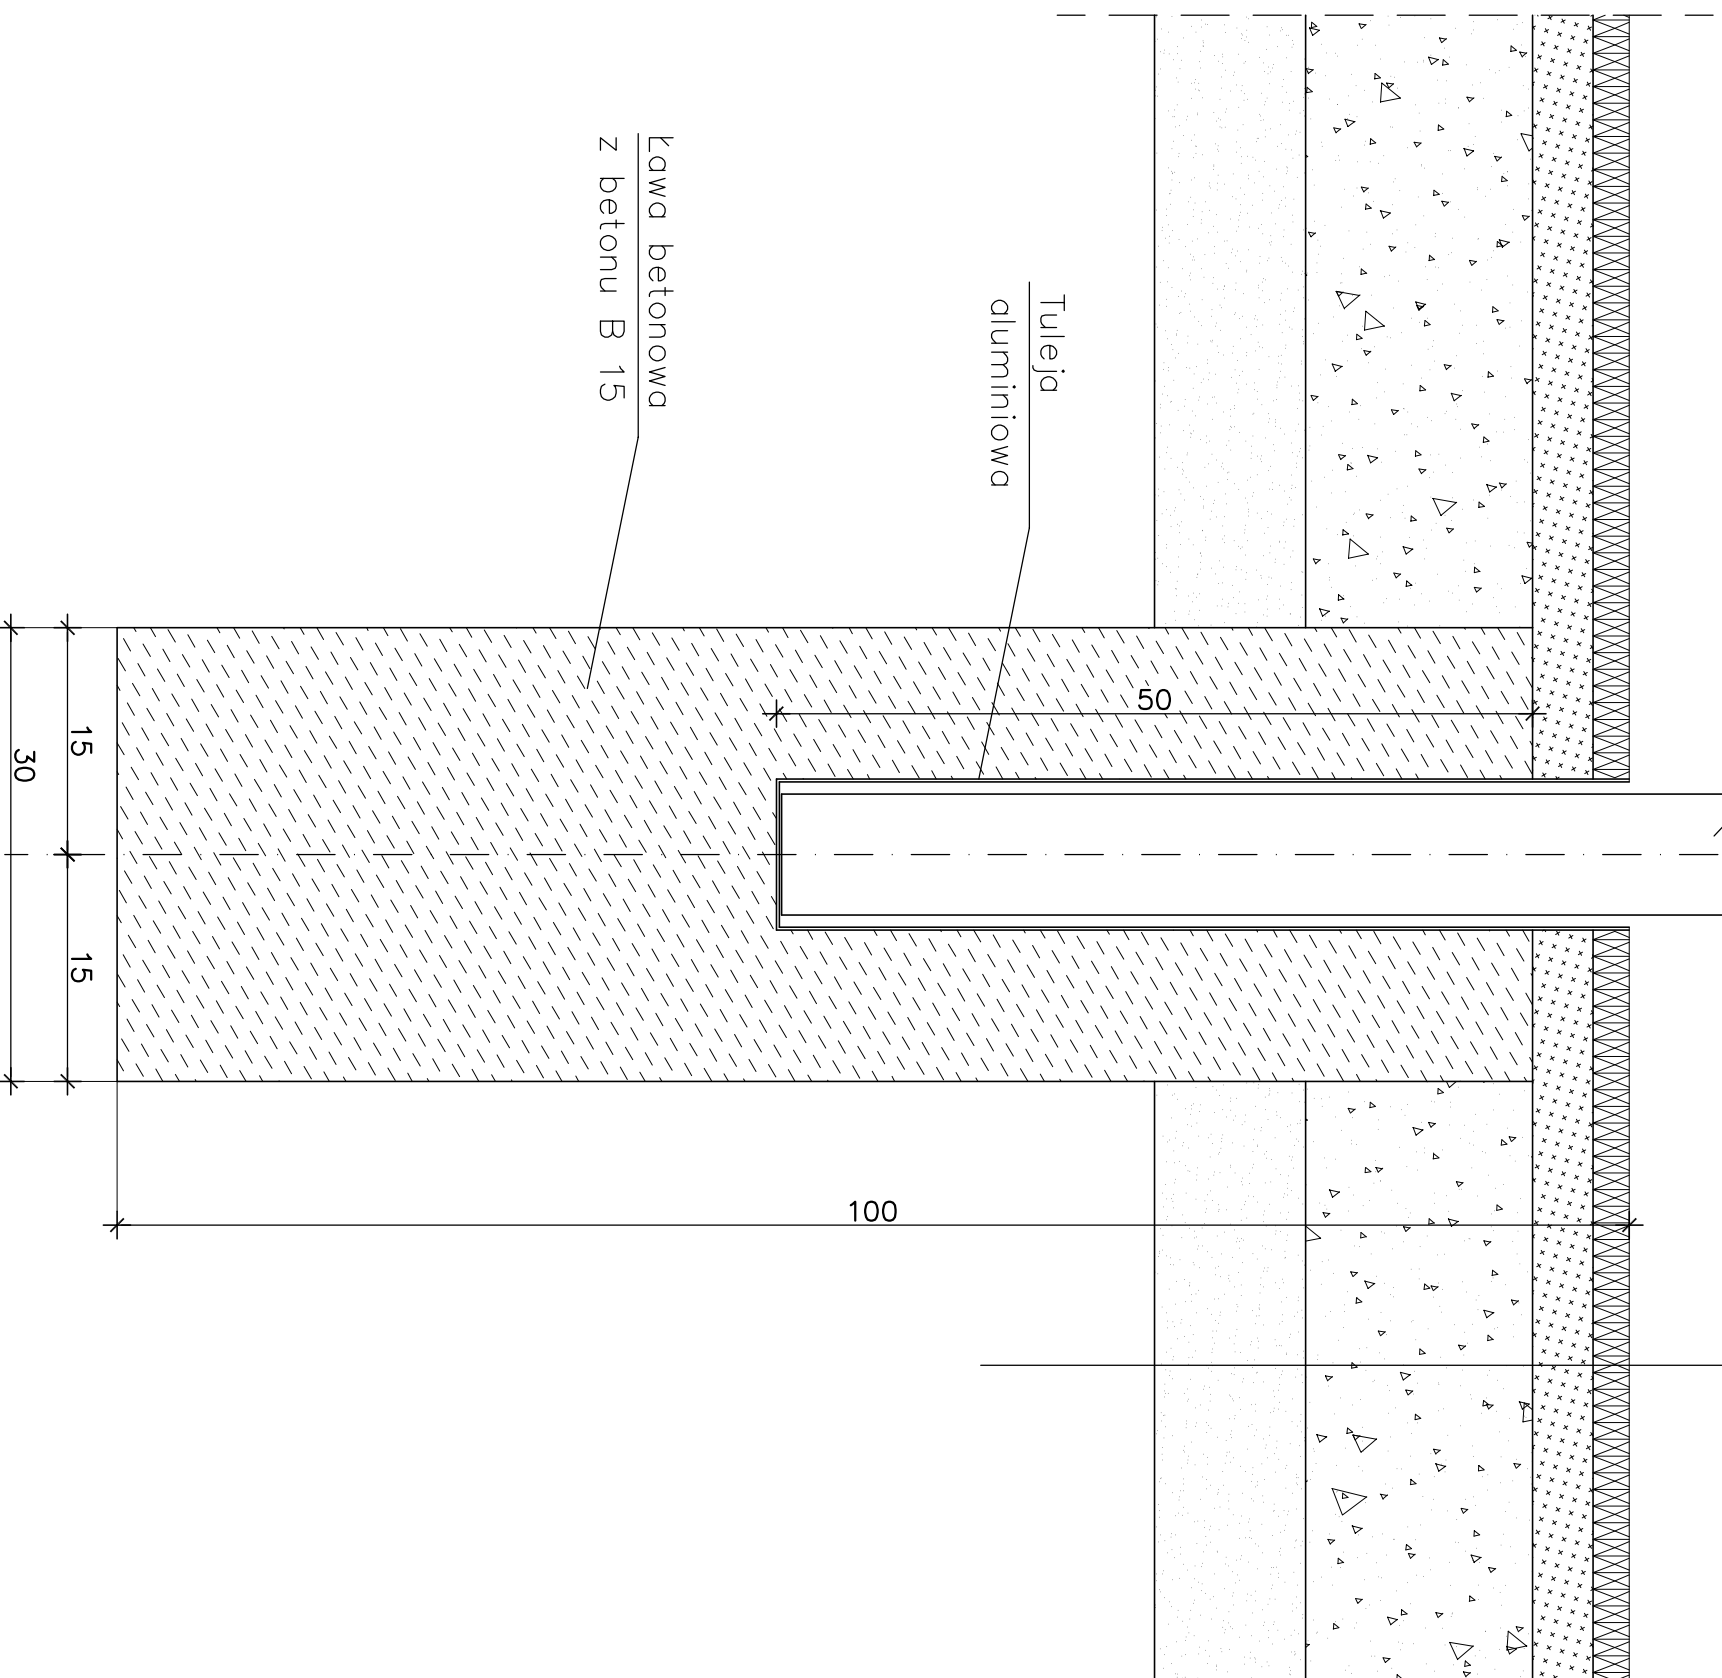

DETAL MOCOWANIA BRAMKI

PRACOWNIA PROJEKTOWA

Grzegorz FILIP

05-119 Legionowo, ul. Zegrzyńska 11/77
 tel. 772-70-14 fax. 772-18-10
 tel. 772-18-10 tel.kom. 0-501-31-16-31

INWESTOR: GMINA POMIECHÓWEK
 BRODY-PARCELE ul. SZKOLNA 1a
 ADRES BUDOWY: BRODY-PARCELE ul. SPORTOWA
 działka nr ew. 311

PROJEKT ZAGOSPODAROWANIA
 TERENU DZIAŁKI NR 311
 PRZY UL. SPORTOWEJ

P.B. DATA: 20-12-2008r SKALA: 1:5 RYSUNEK NR: 12

BRANŻA: ARCHITEKTURA I KONSTRUKCJA

DETAL MOCOWANIA BRAMKI

AUTORZY PROJEKTU:

uprzednio:

mgr.inż.bud. Grzegorz FILIP arch.- St-820/89
 konstr.-Wa-1064/94

tech.arch. Małgorzata DUCH