


# OGRODZENIE BOISKA - PIŁKOCHWYTY

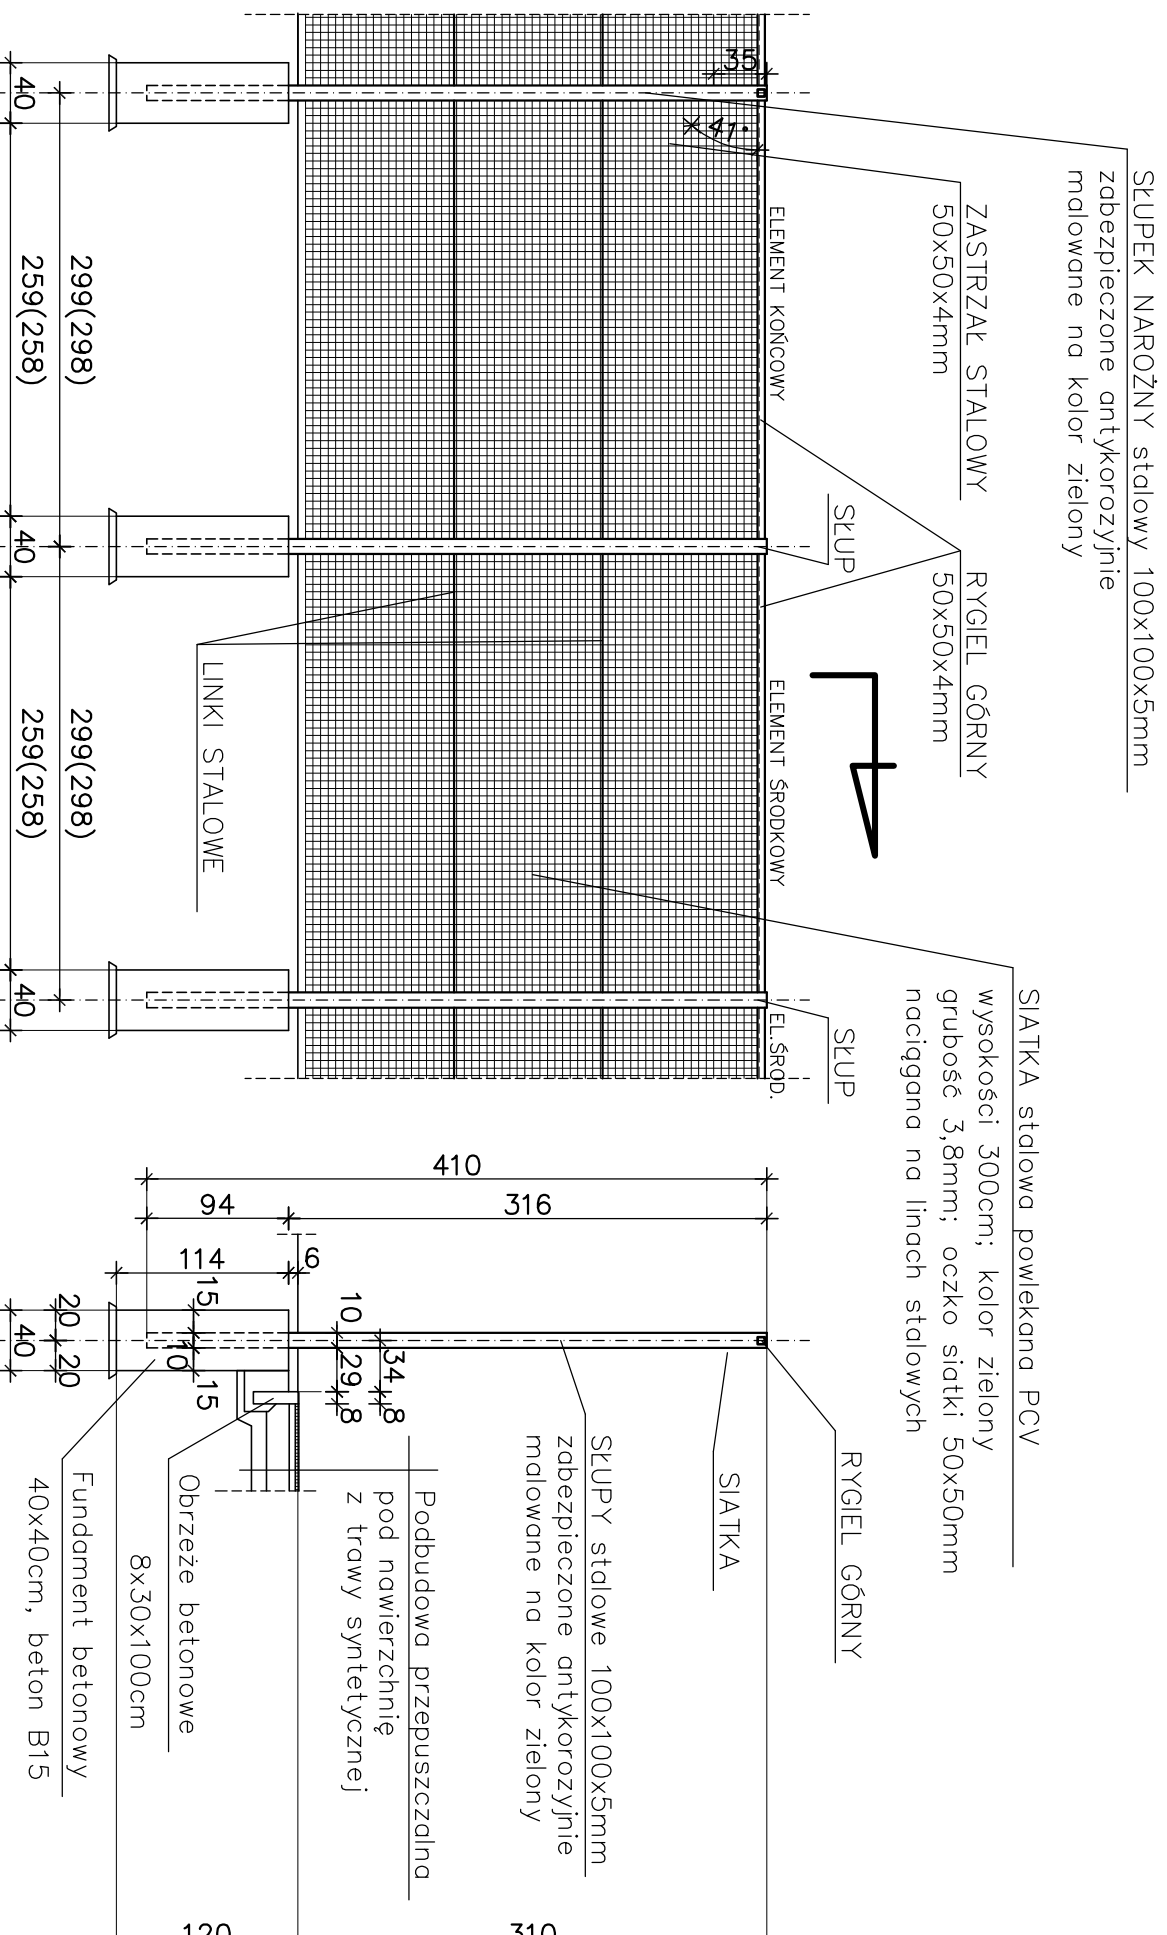

WIDOK OD ZEWNĘTRZ BOISKA

PRZEKRÓJ B-B

<b>PRACOWNIA PROJEKTOWA</b> <b>Grzegorz FILIP</b>			
05-119 Legionowo, ul. Zegrzyńska 11/77 tel. 772-70-14 fax. 772-18-10 tel. 772-18-10 tel.kom. 0-501-31-16-31			
INWESTOR:	GINIA POMIECHÓWEK	SZKOLNA 1a	
ADRES BUDOWY:	BRODY-PARCELE ul. SPORTOWA	działka nr ew. 311	
<b>PROJEKT ZAGOSPODAROWANIA</b> <b>TERENU DZIAŁKI NR 311</b> <b>PRZY UL. SPORTOWEJ</b>			
<b>P.B.</b>	DATA: 20-12-2008r	SKALA: 1:20	RYSUNEK NR: 14
BRANŻA:	ARCHITEKTURA I KONSTRUKCJA		
<b>OGRODZENIE BOISKA-PRZEKRÓJ B-B</b>			
AUTORZY PROJEKTU:	uprzedmiotli:		
mgr.inz.bud. Grzegorz FILIP	arch.- St-820/89 konstr.- Wa-1064/94		
tech.arch. Małgorzata DUCH			