


OGRODZENIE BOISKA - PIŁKOCCHWYTY

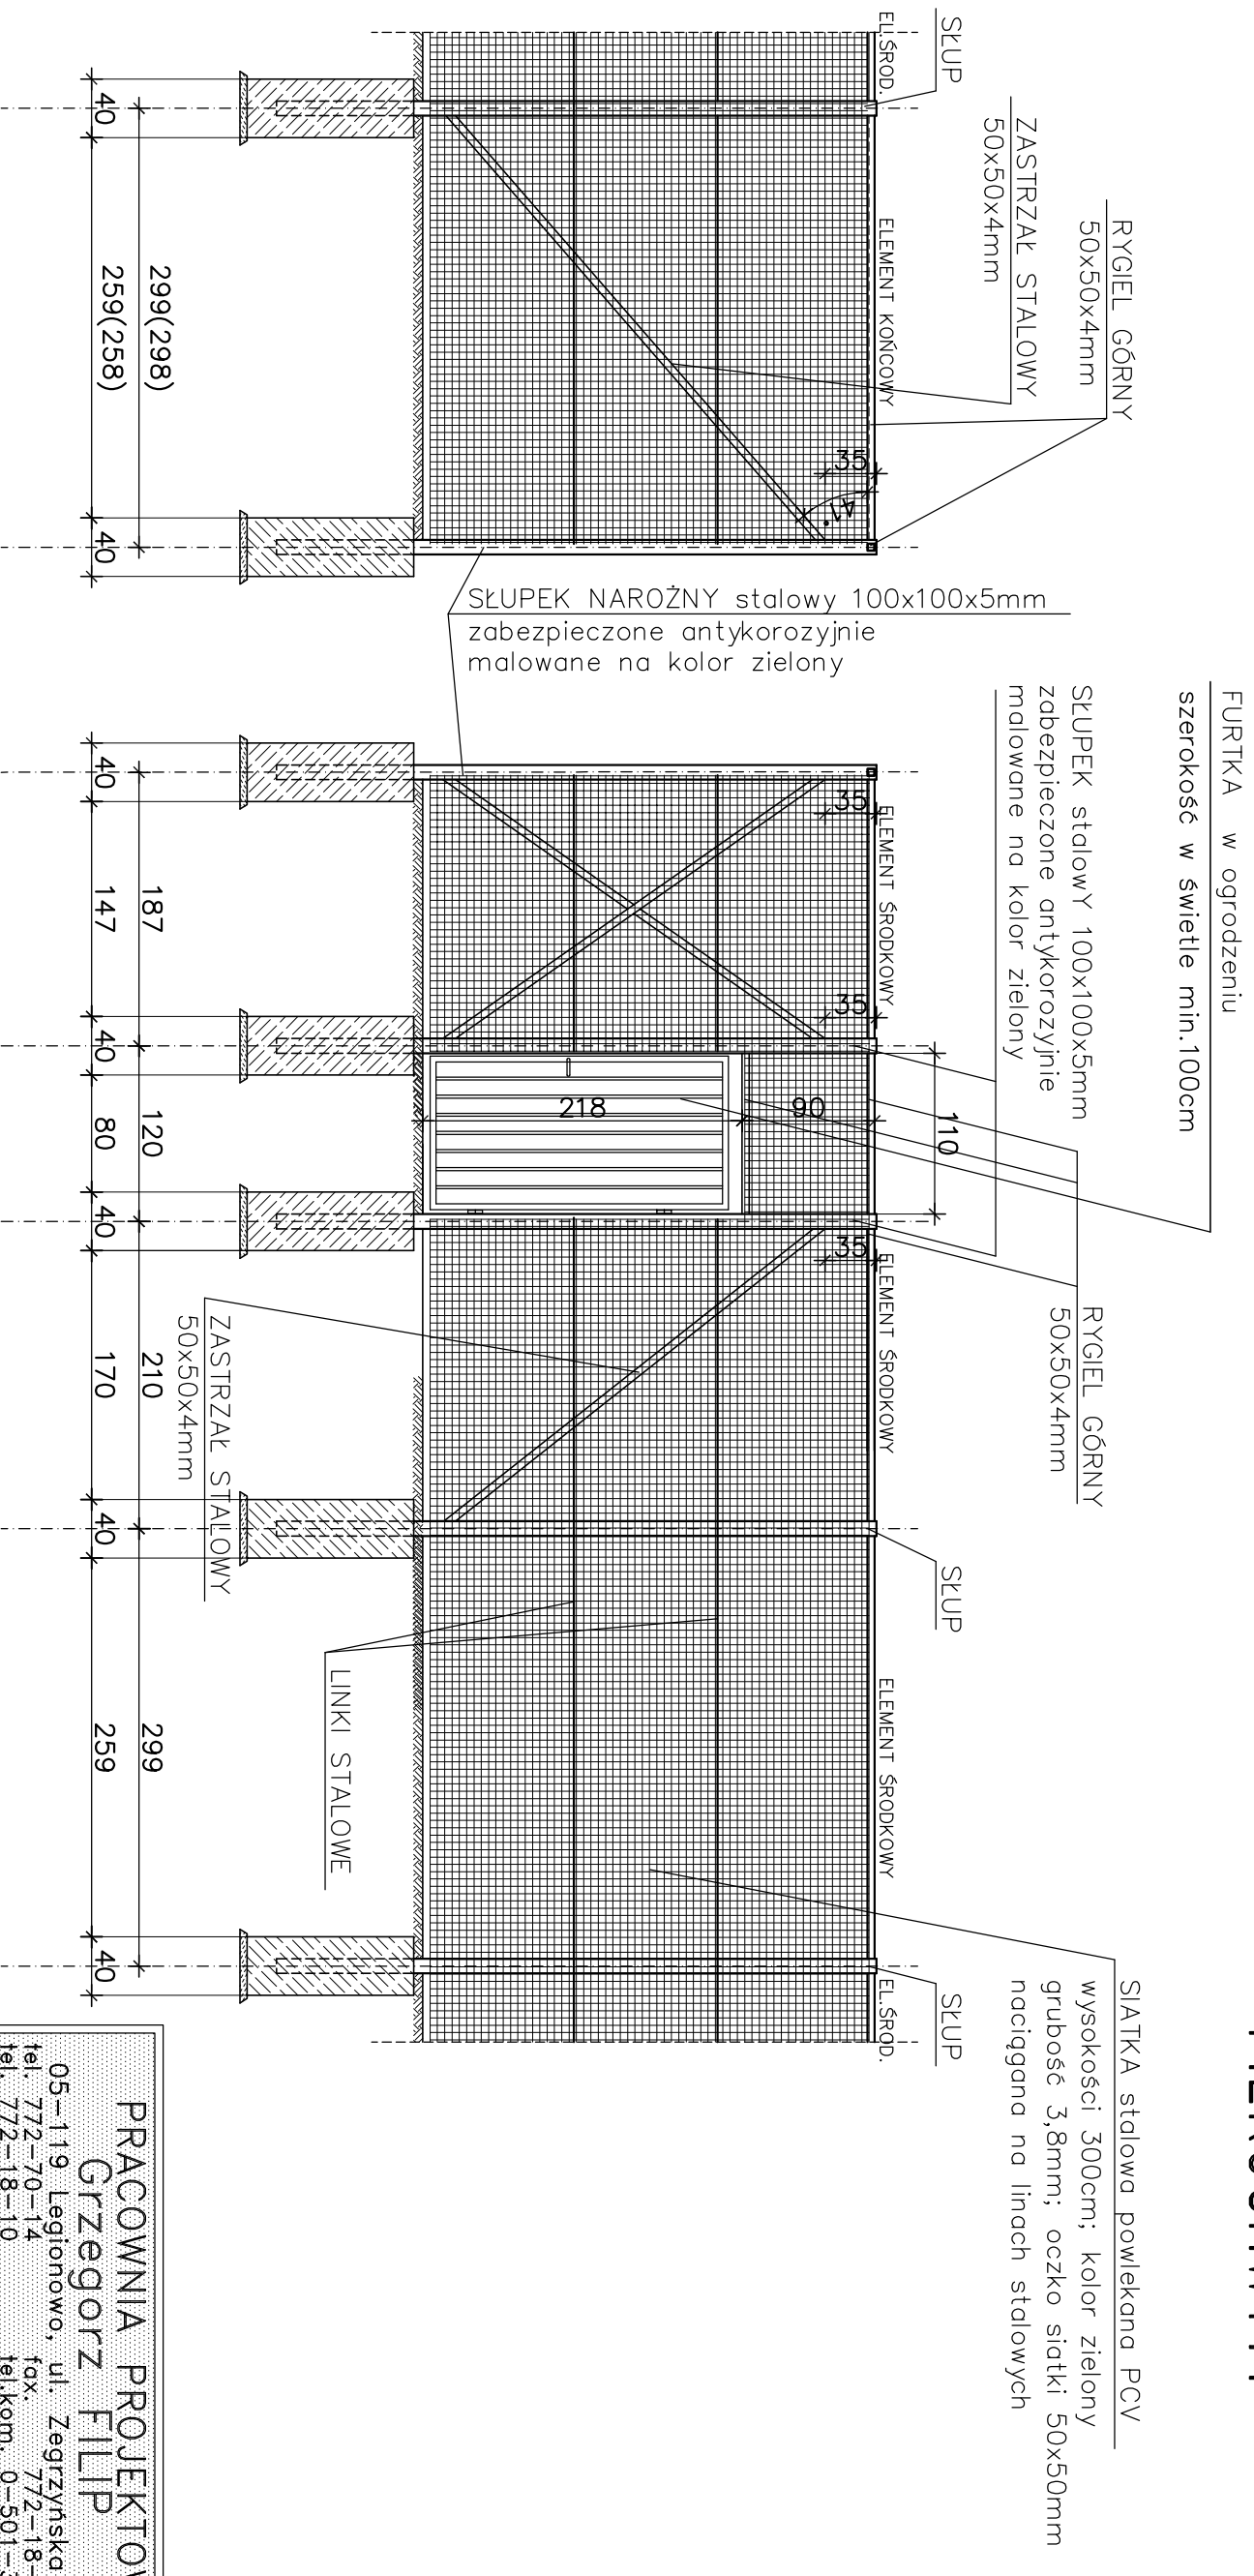

WIDOK OD WEWNĘTRZ BOISKA – narożnik

PRACOWNIA PROJEKTOWA

Grzegorz FILIP

05-119 Legionowo, ul. Zegrzyńska 11/77
tel. 772-70-14 fax. 772-18-10
tel. 772-18-10 tel.kom. 0-501-31-16-31

INWESTOR: GMINA POMIECHÓWEK
BRODY-PARCELE ul. SZKOLNA 1a
ADRES BUDOWY: BRODY-PARCELE ul. SPORTOWA
działka nr ew. 311

PROJEKT ZAGOSPODAROWANIA
TERENU DZIAŁKI NR 311
PRZY UL. SPORTOWEJ

P.B. DATA: 20-12-2008r SKALA: 1:20 RYSUNEK NR: 15

BRANŻA: ARCHITEKTURA I KONSTRUKCJA
OGRODZENIE BOISKA-NAROŻNIK

AUTORZY PROJEKTU: uprząwieni:
mgr.inż.bud. Grzegorz FILIP arch.- St-820/89
konstr.-Wa-1064/94

tech.arch. Małgorzata DUCH