


# KONSTRUKCJA NAWIERZCHNI DLA PLACU ZABAW 1-5 LAT

skala \_\_\_\_\_ 1:10

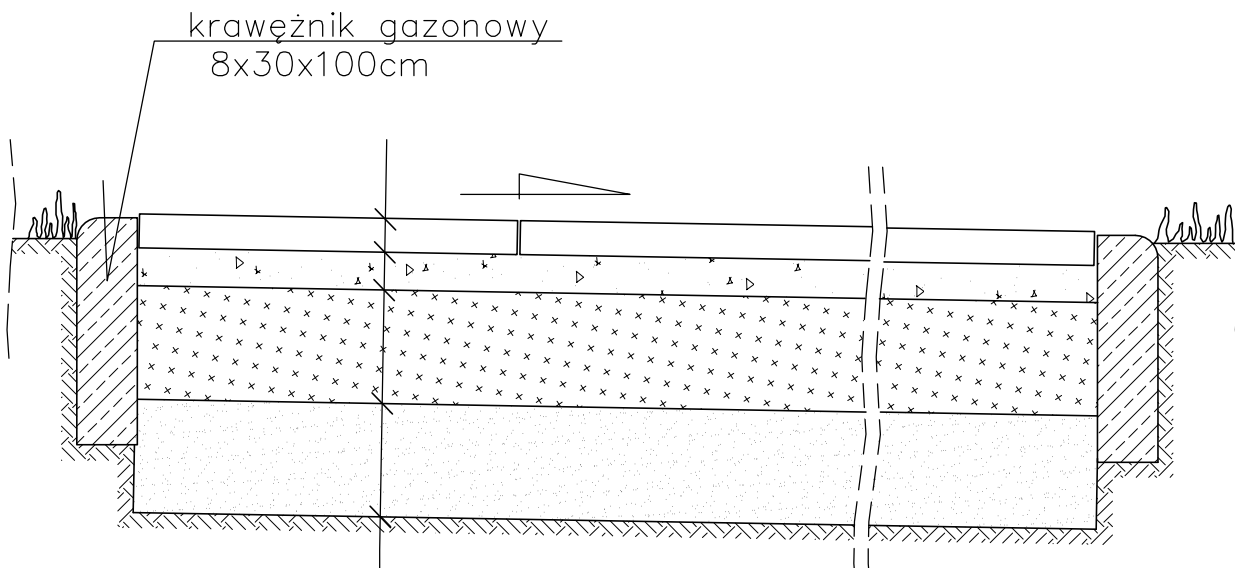

4,5cm	elastyczna nawierzchnia płytki 500x500x45mm (FLEXI-STEP)
5cm	kruszywo łamane 0,05-5mm -stabilizowane mechanicznie
15cm	kruszywo łamane 4-30mm -stabilizowane mechanicznie
15cm	piasek zagęszczony-stabilizowany mechanicznie
	grunt rodzimy

## PRACOWNIA PROJEKTOWA Grzegorz FILIP

05-119 Legionowo, ul. Zegrzyńska 11/77  
tel. 772-70-14 fax. 772-18-10  
tel. 772-18-10 tel.kom. 0-501-31-16-31

INWESTOR: GMINA POMIECHÓWEK  
BRODY-PARCELE ul. SZKOLNA 1a

ADRES BUDOWY: BRODY-PARCELE ul. SPORTOWA  
działka nr ew. 311

PROJEKT ZAGOSPODAROWANIA  
TERENU DZIAŁKI NR 311  
PRZY UL. SPORTOWEJ

P.B. DATA: 20-12-2008r SKALA: 1:10 RYSUNEK NR: 6

BRANŻA: ARCHITEKTURA I KONSTRUKCJA

KON.NAWIERZCHNI DLA PLACU ZABAW 1-5 LAT

AUTORZY PROJEKTU:	uprawnienia:	
mgr.inż.bud. Grzegorz FILIP	arch.- St-820/89 konstr.-Wa-1064/94	
tech.arch. Małgorzata DUCH		